




Kurikkatalo "AVOIMMUUS" 1




Kurikkatalo "AVOIMMUUS" 2

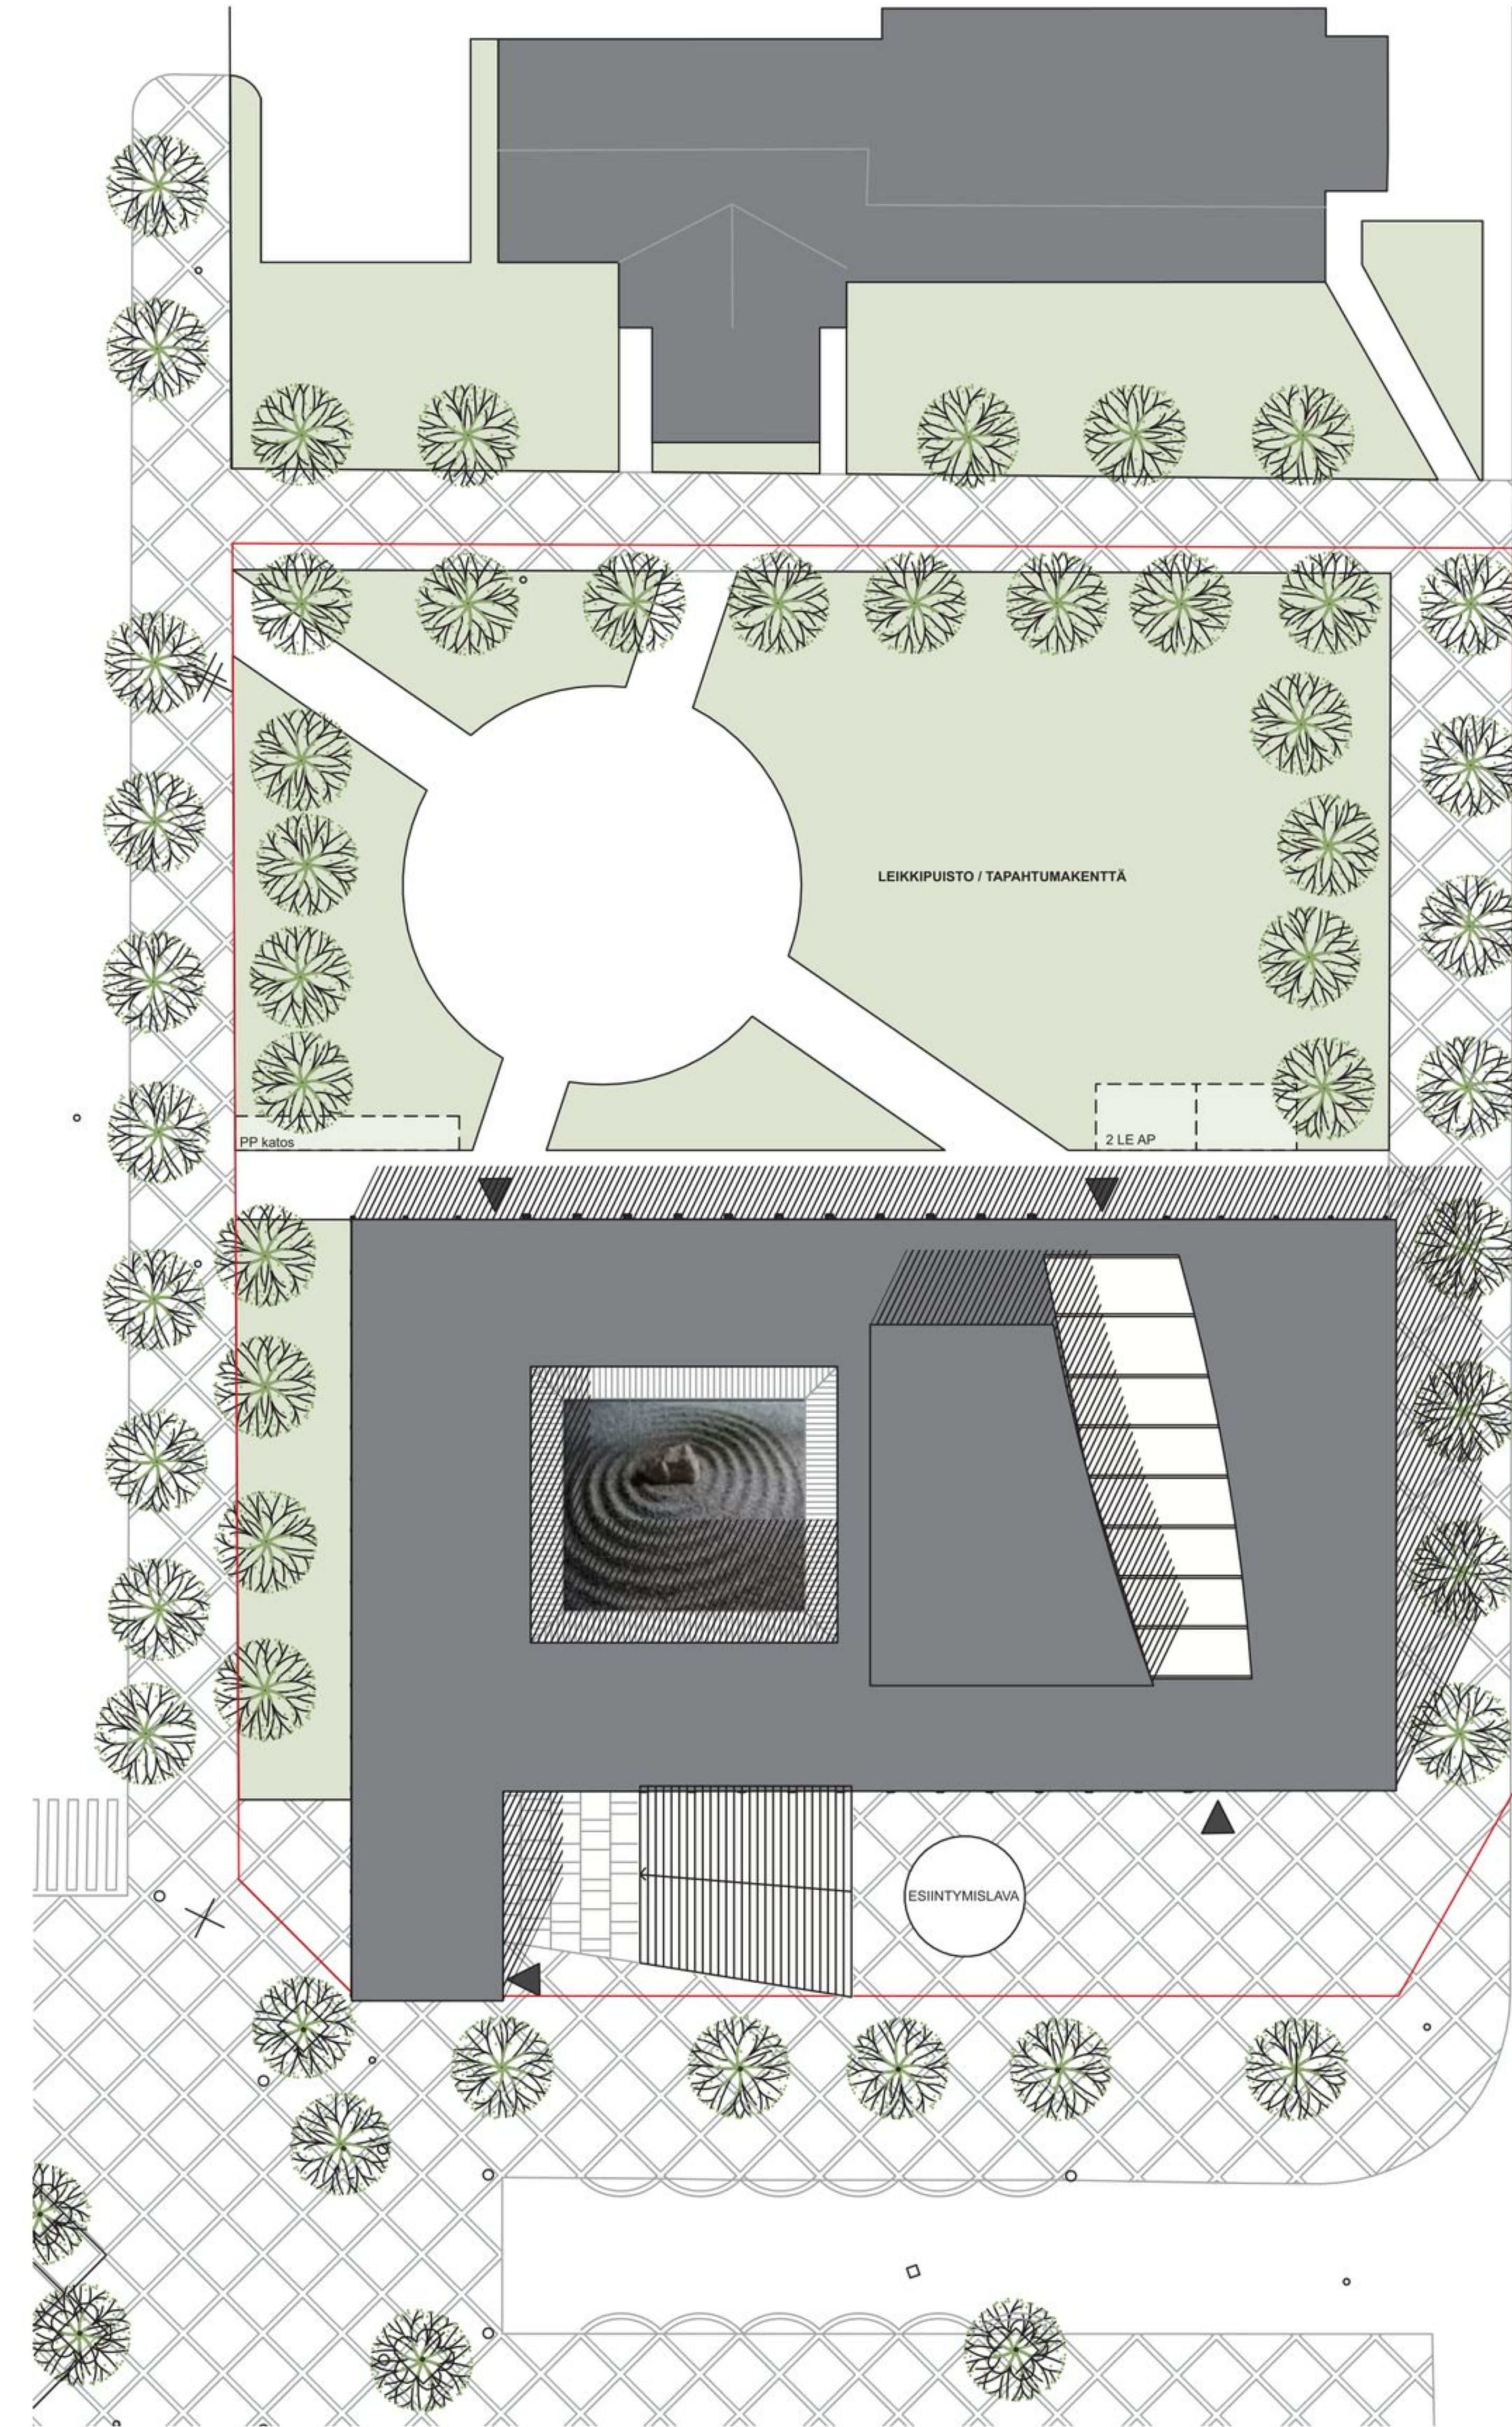


ASEMAPIIRUSTUS 1/500






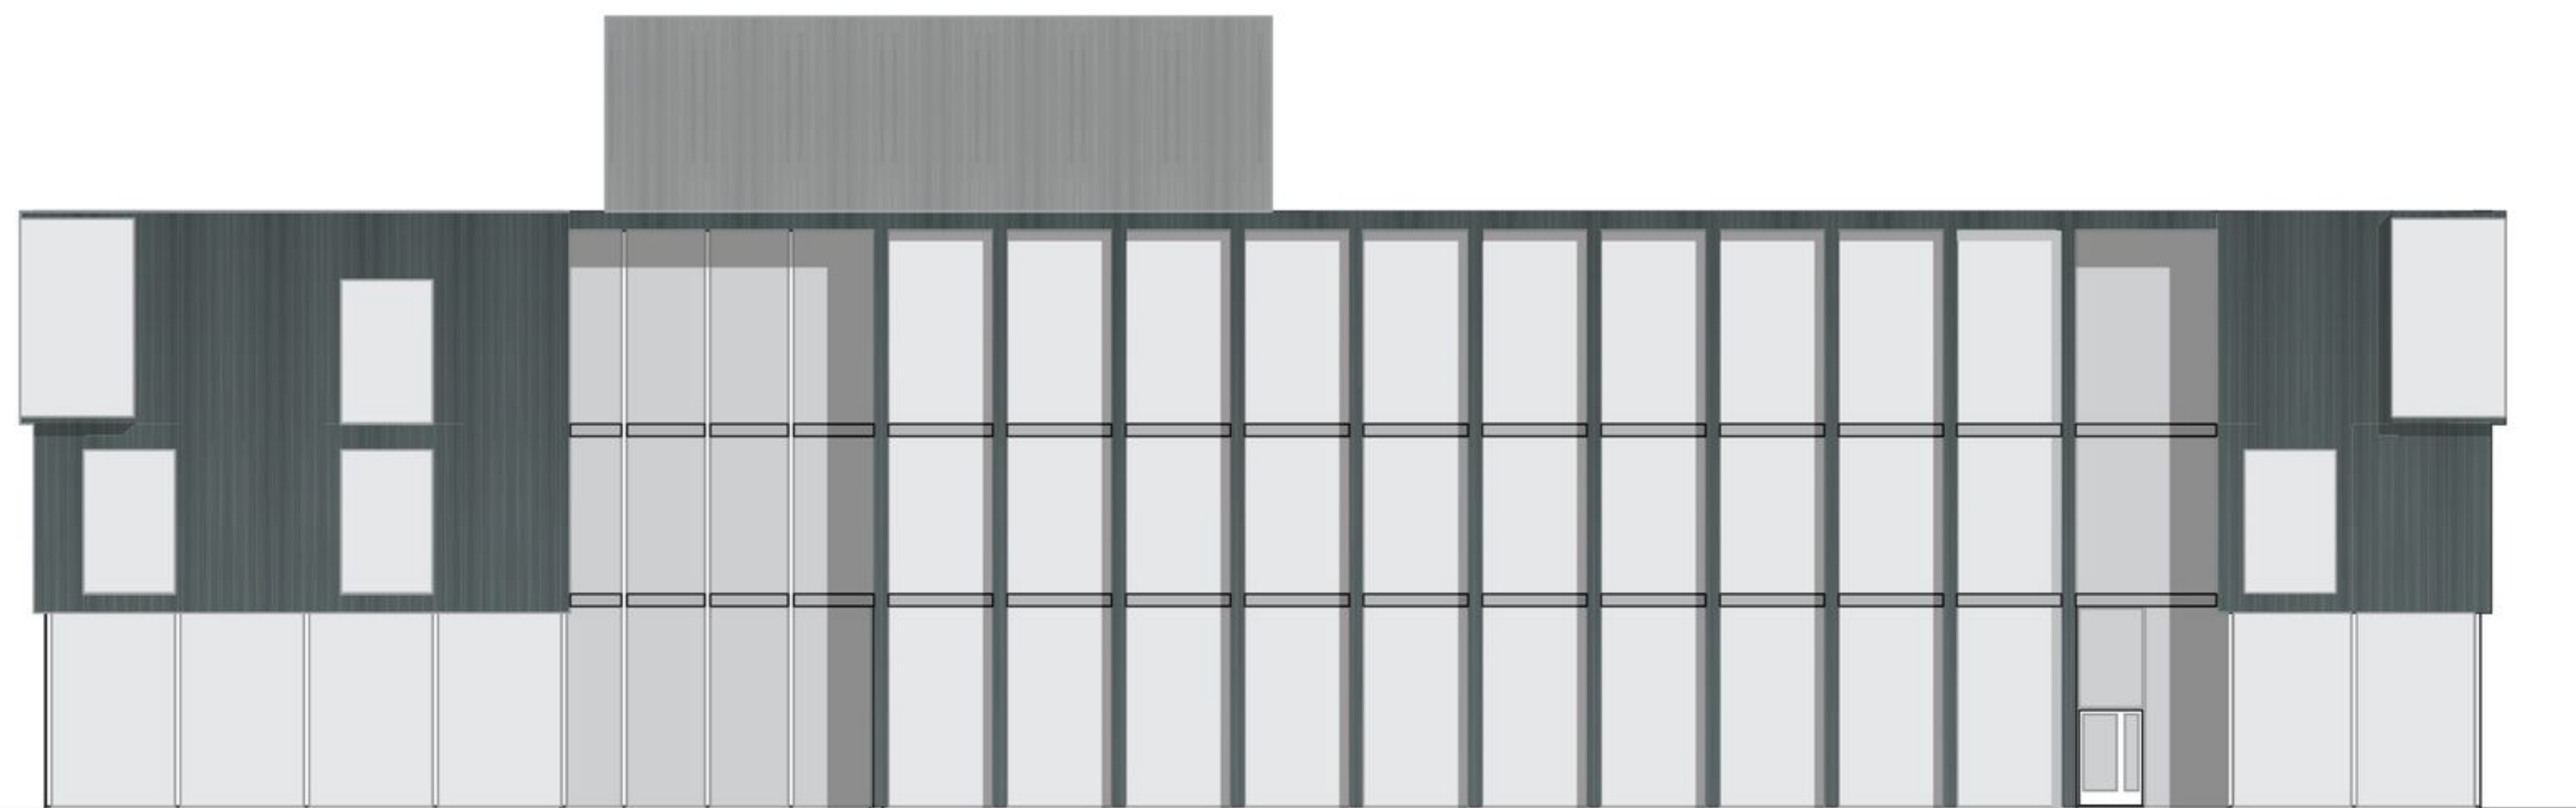

JULKISIVU POHJOISEEN

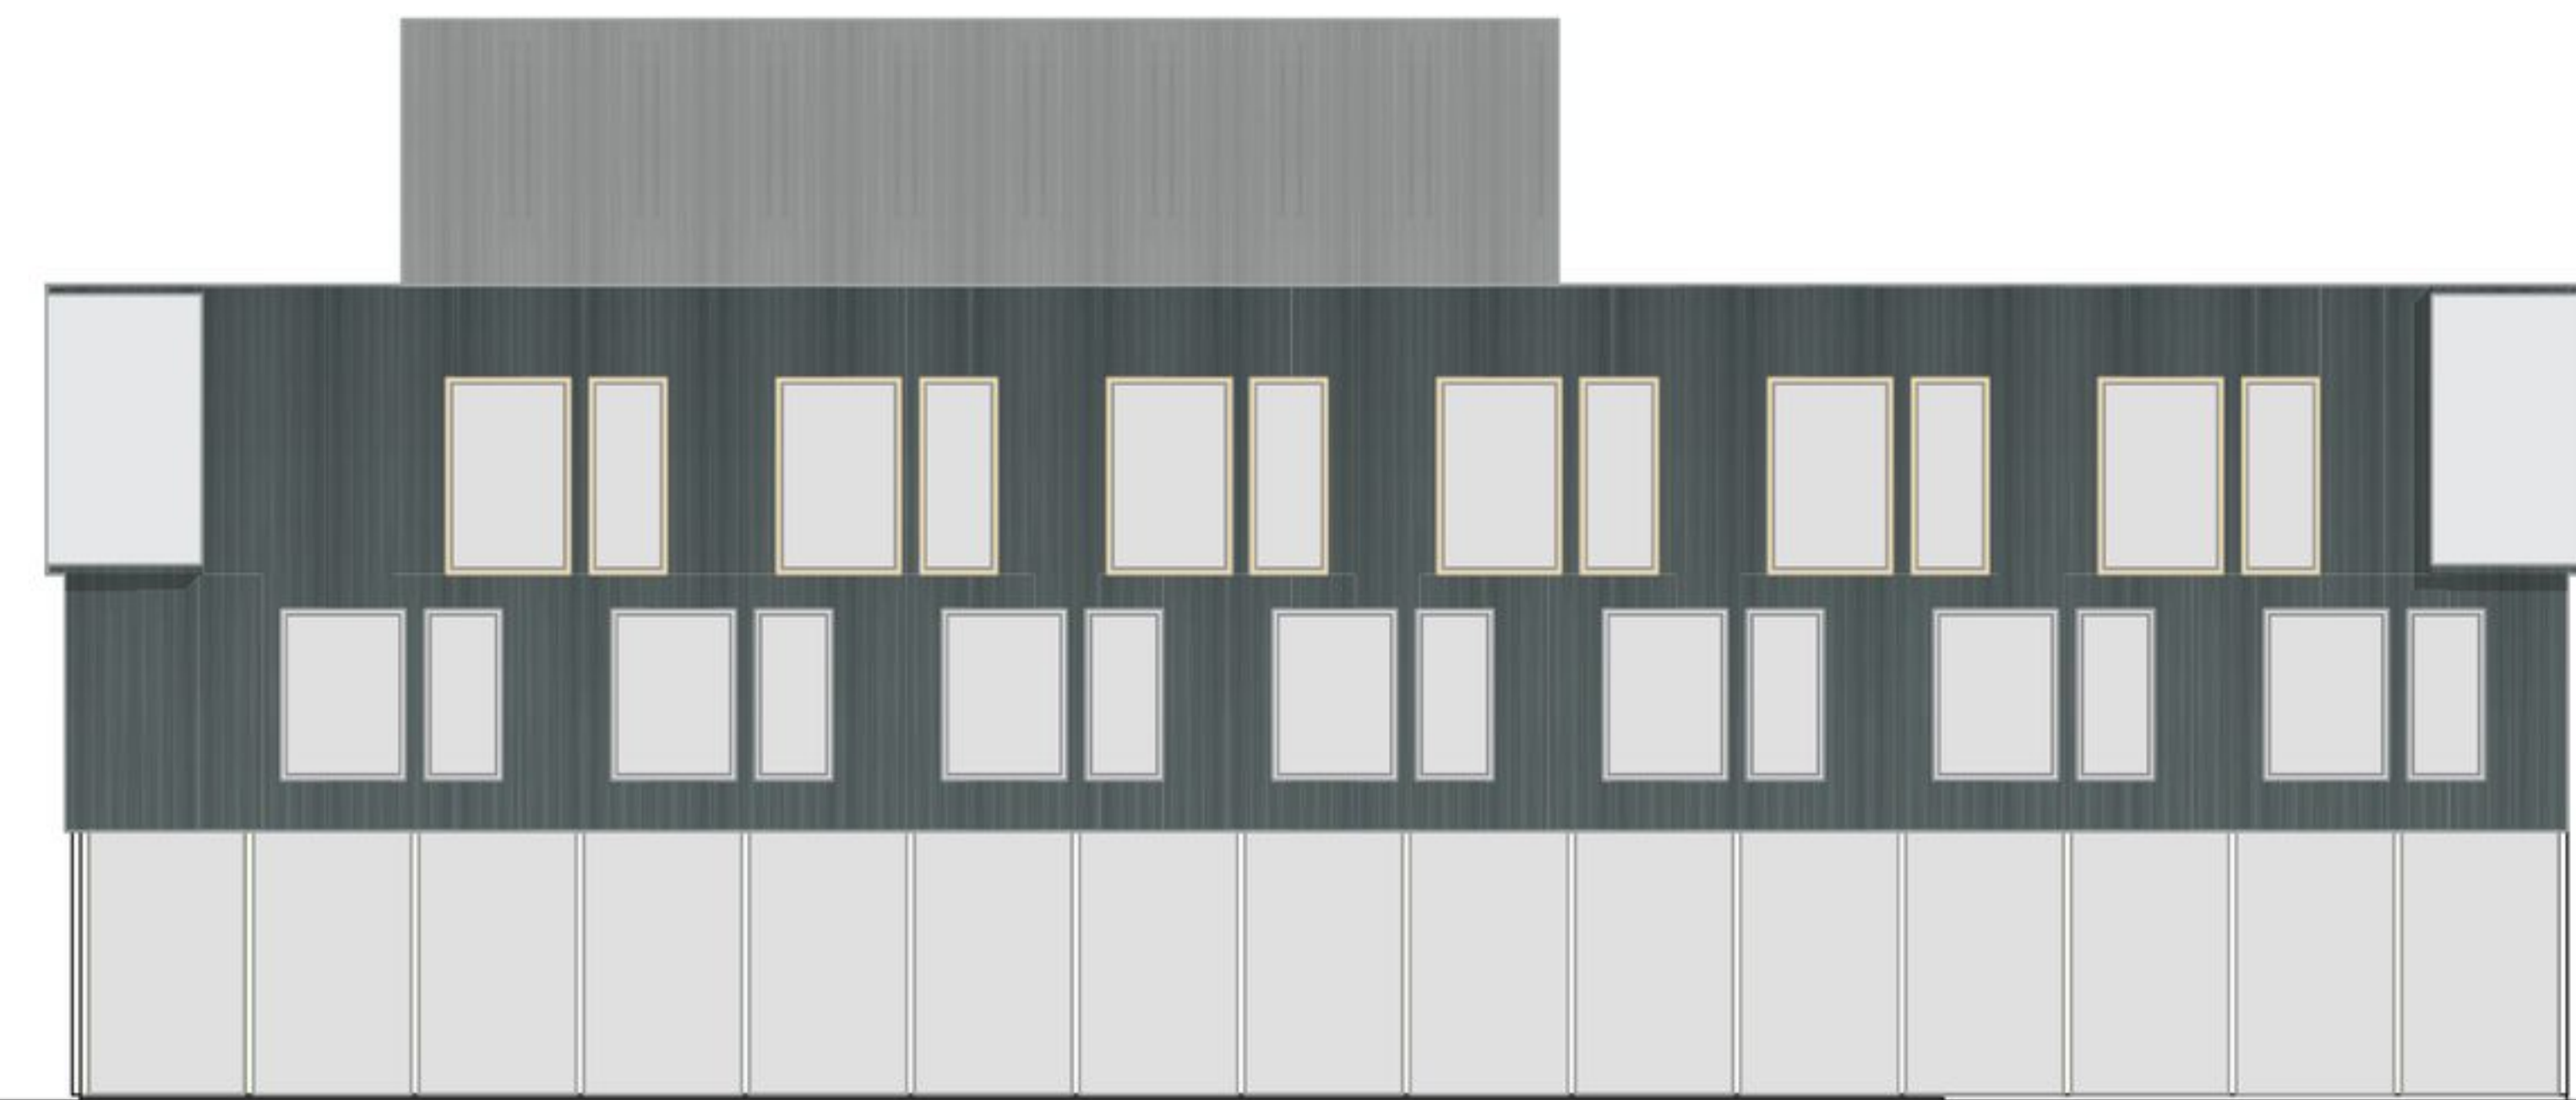


JULKISIVU LÄNTEEN

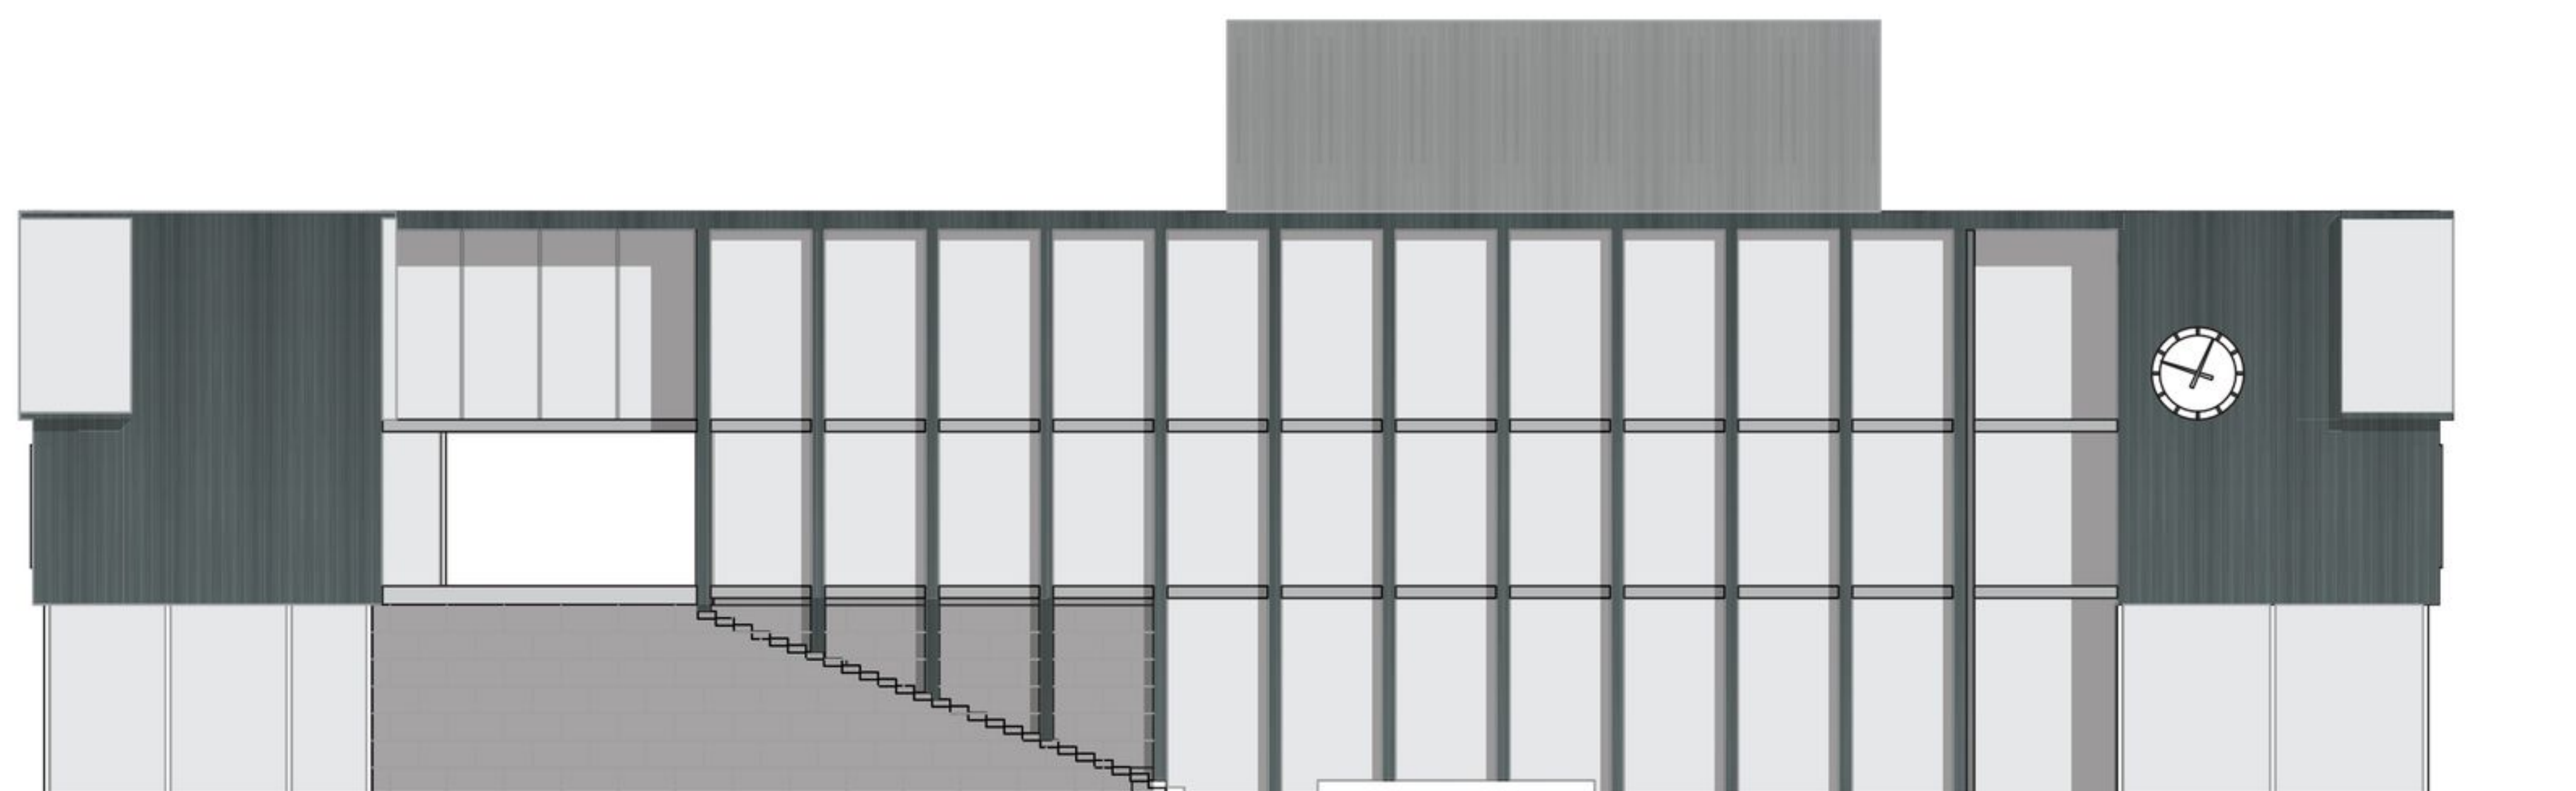

JULKISIVU ETELÄÄN



JULKISIVU ITÄÄN

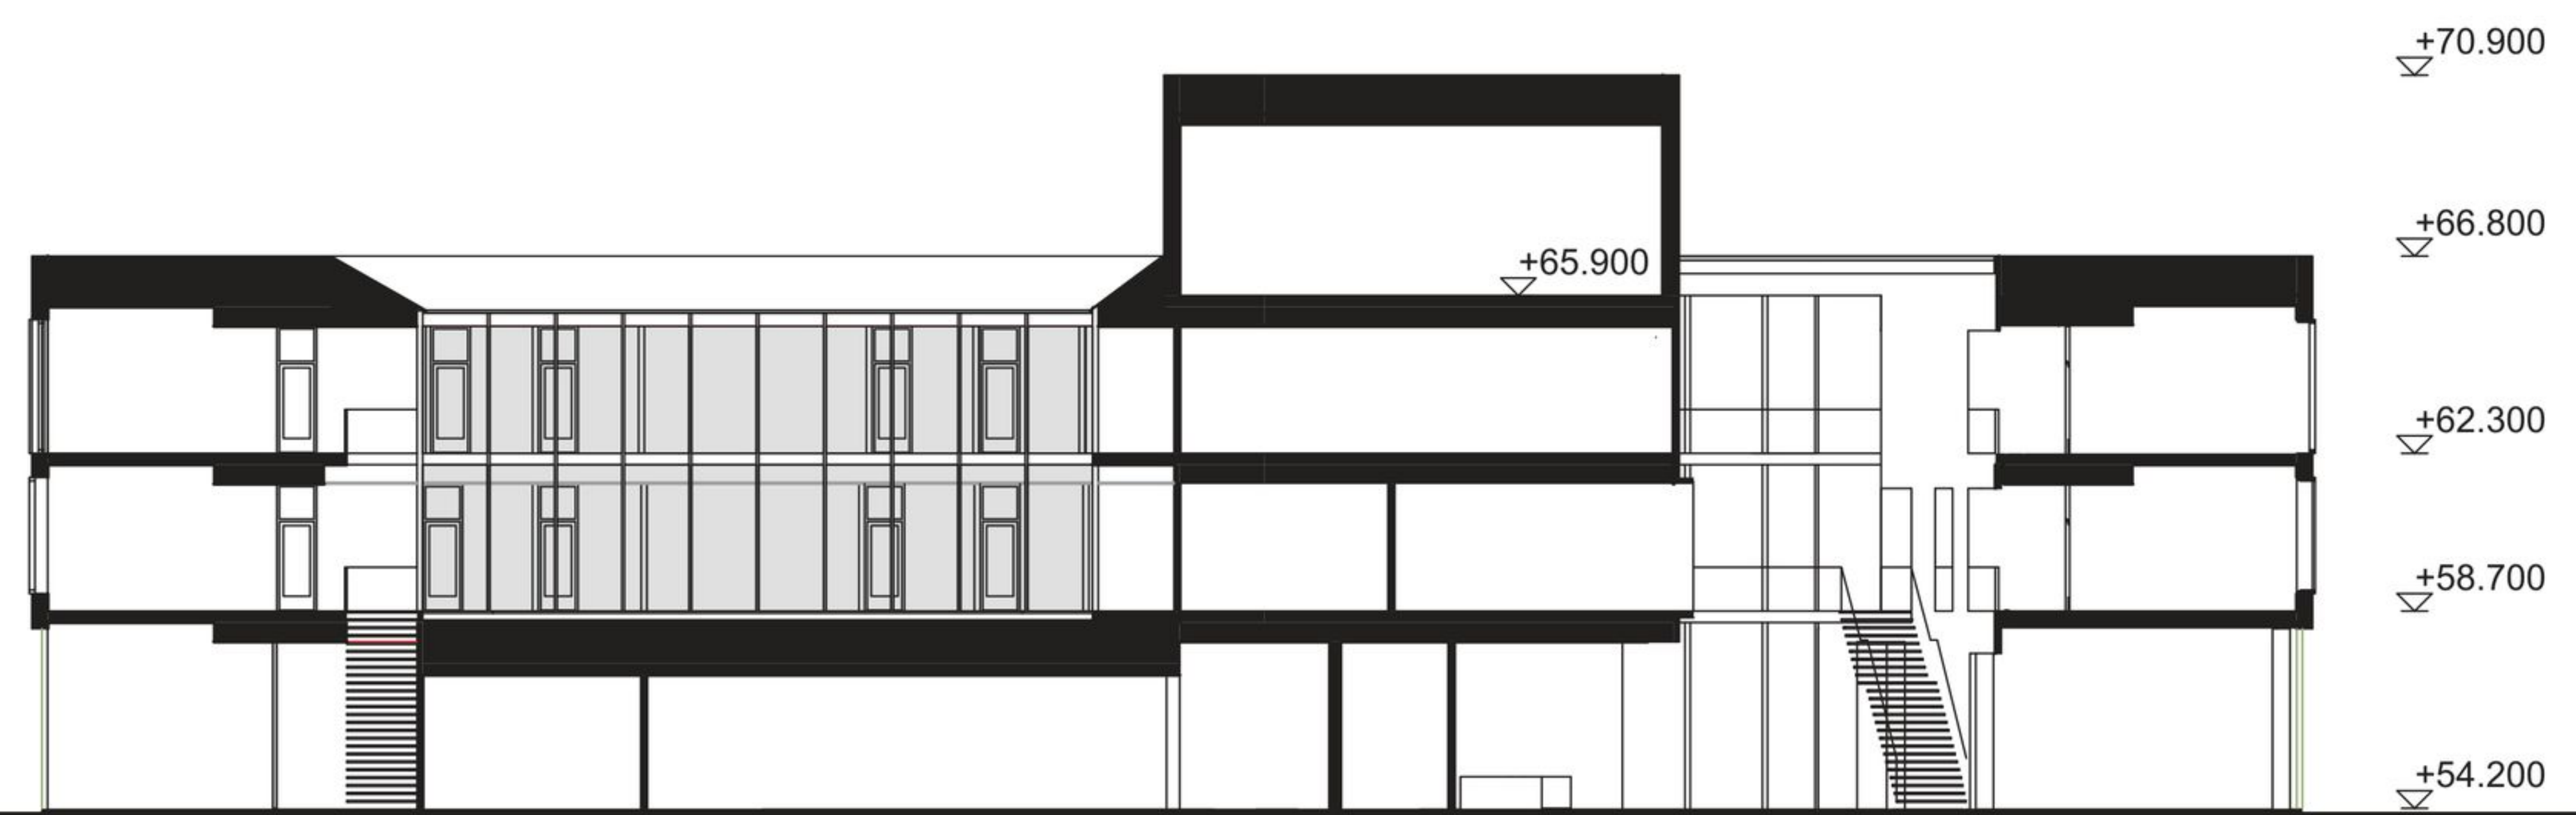

LEIKKAUS A-A

JULKISIVUMATERIAALIT:
 1. PEITTOMAALATTU PUU
 2. LUONNONKIVI
 3. LASI