


KURIKKATALON YLEINEN ARKKITEHTUURIKILPAILU | BASAARI



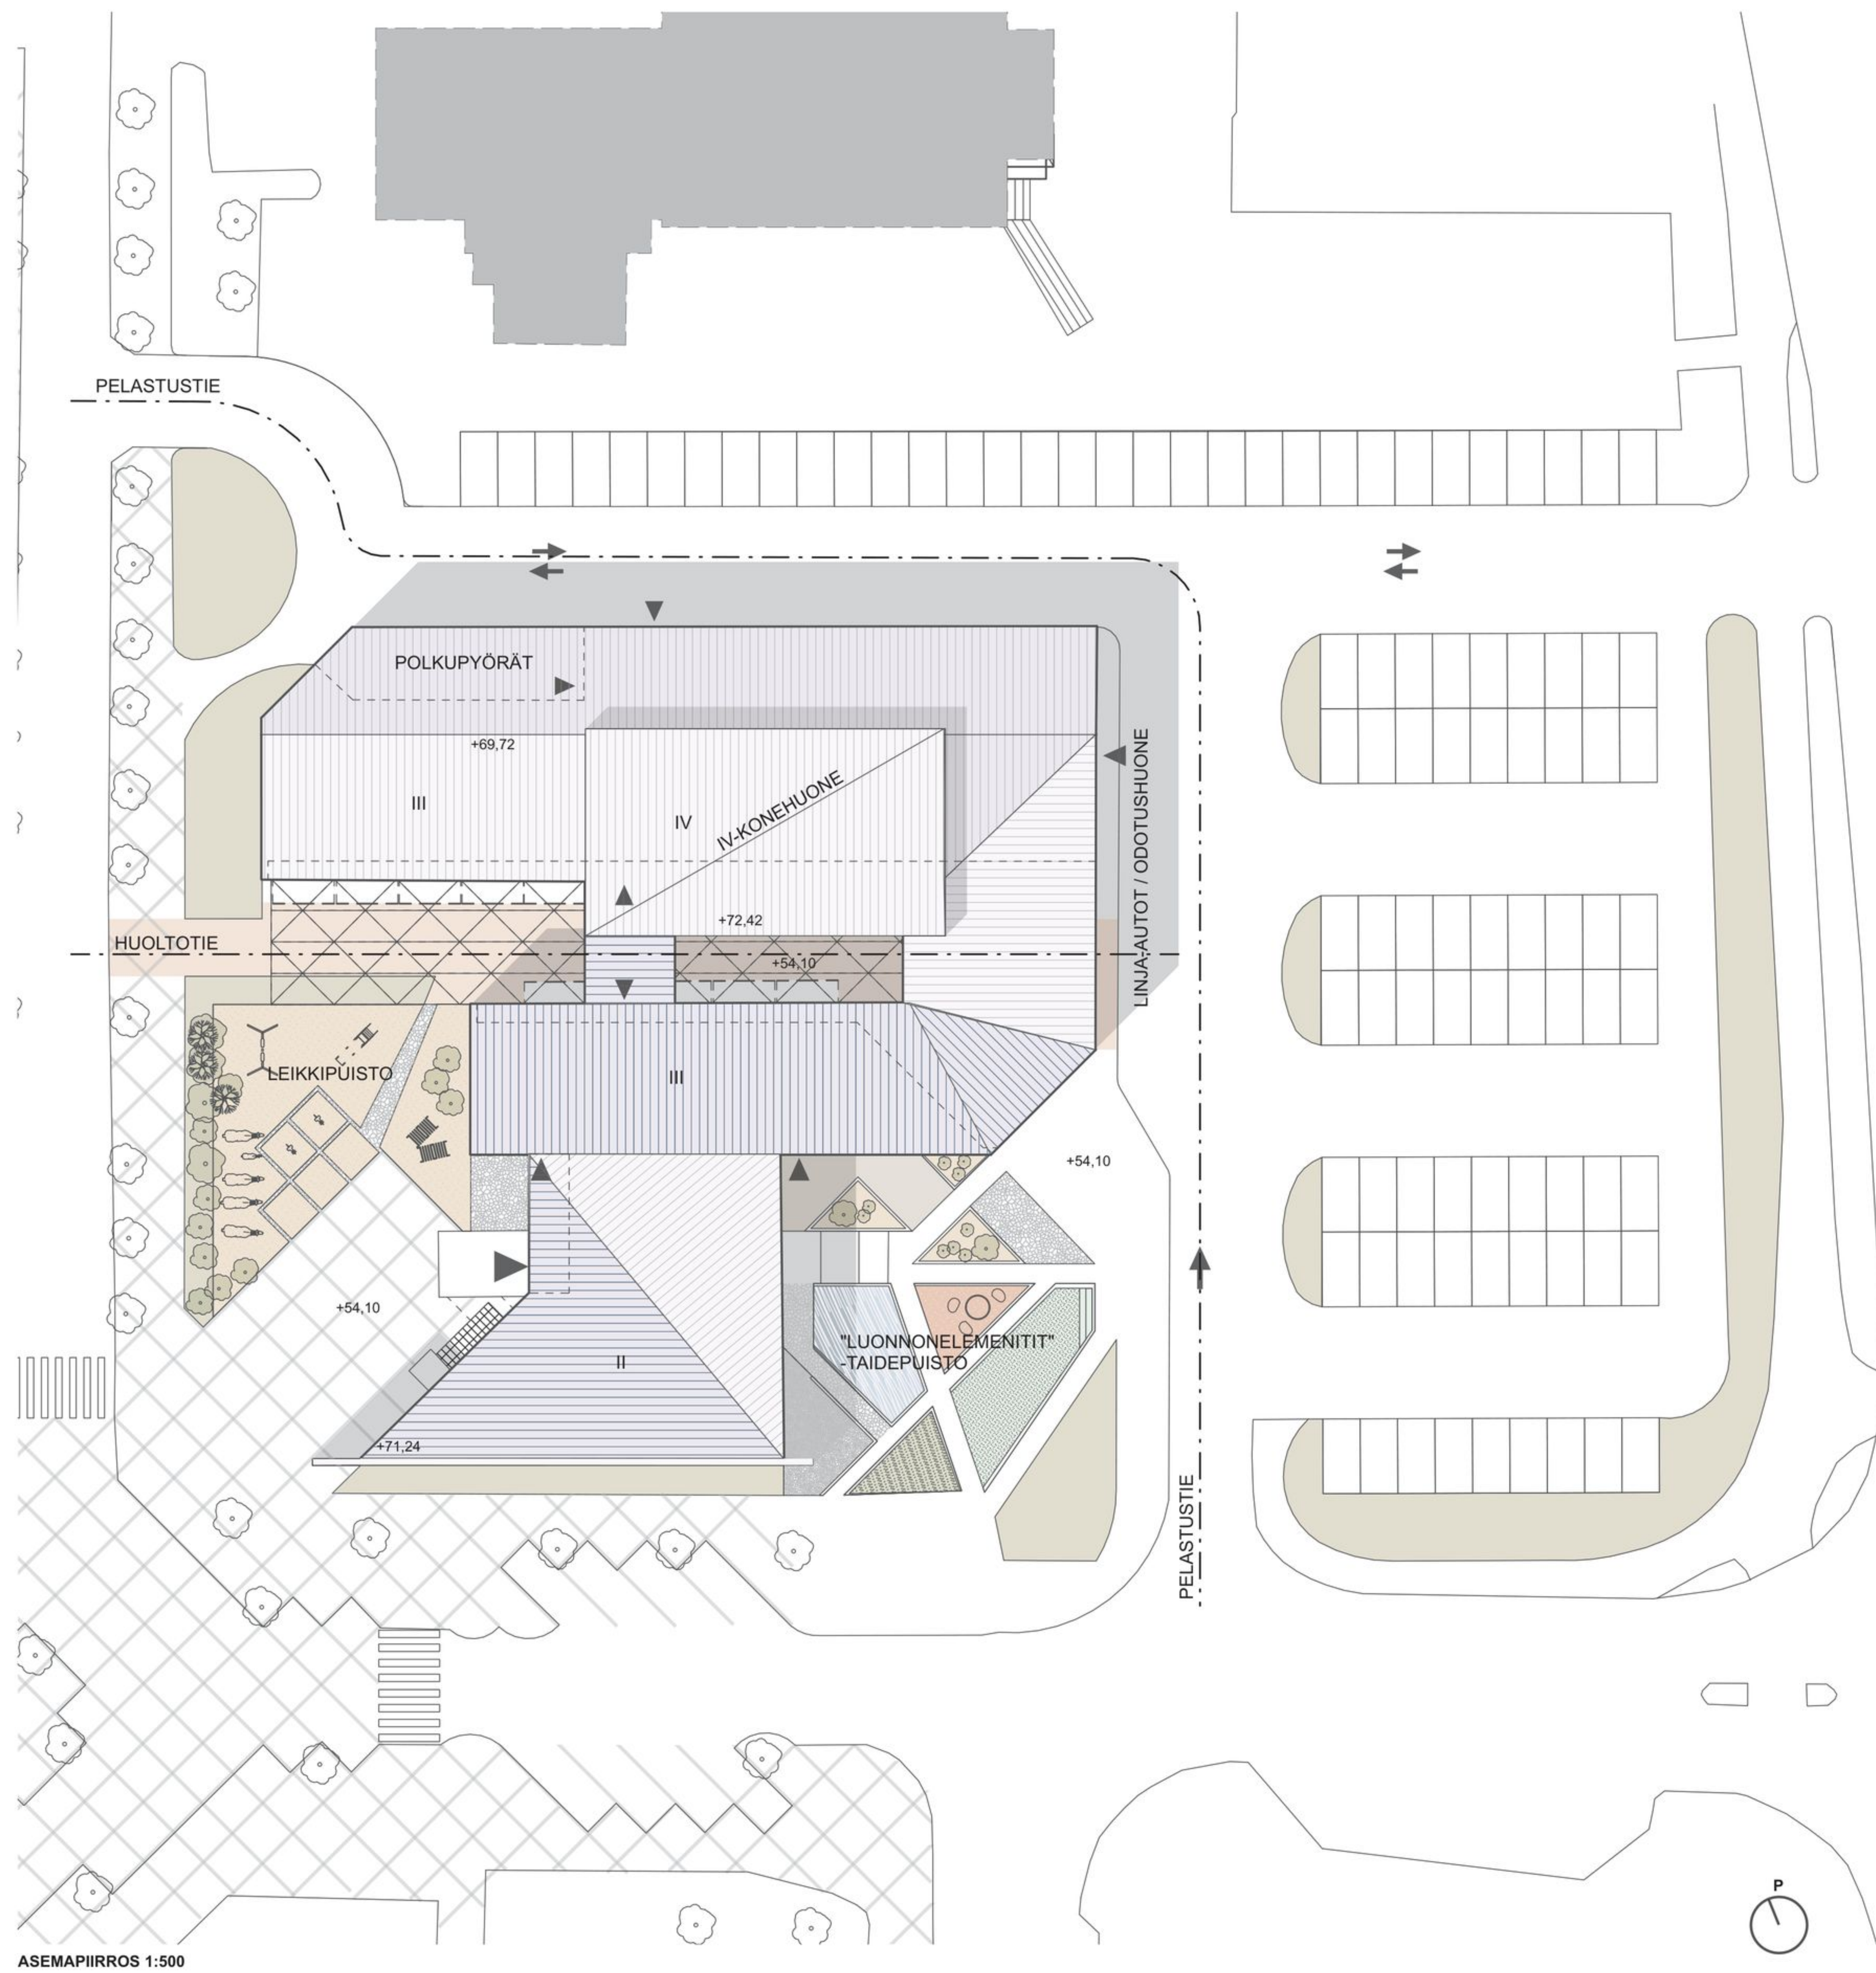

ASEMAPIIRROS 1:500




LIITTYMINEN YMPÄRISTÖÖN 1:5000









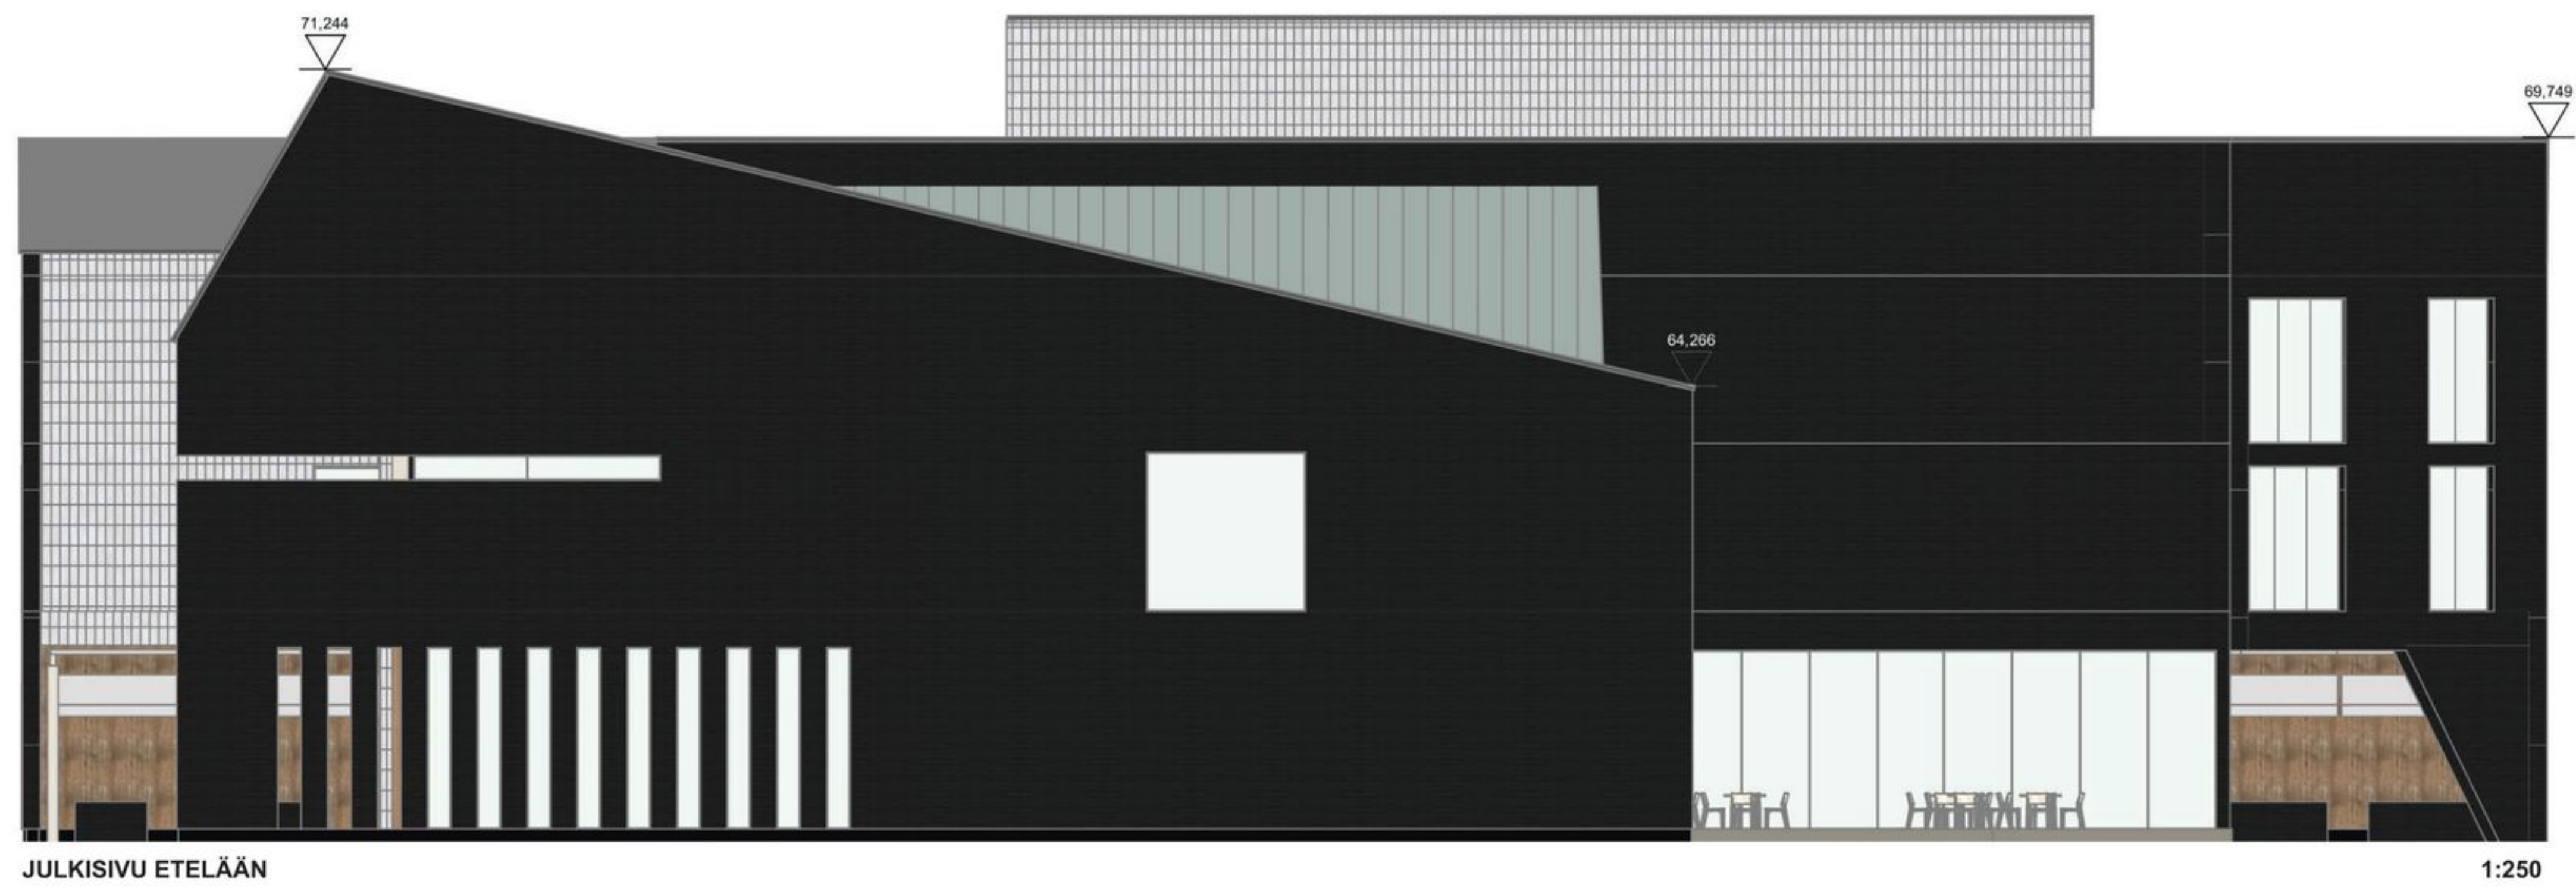







JULKISIVU ETELÄÄN


1:250

-  PELTIKATTO RHEINZINK-TITAANISINKKIPELTI, harmaanvihreä
-  HIILLETTY KUUSIPANELLI, mustanruskea
-  UMBRAPATINOITU BETONI, umbranruskea
-  LASITETTU KAAKELI, vaaleanharmaa
-  LASITETTU KAAKELI, sininen
-  TAMMI, valkolasuuri




LEIKKAUS A-A

1:250

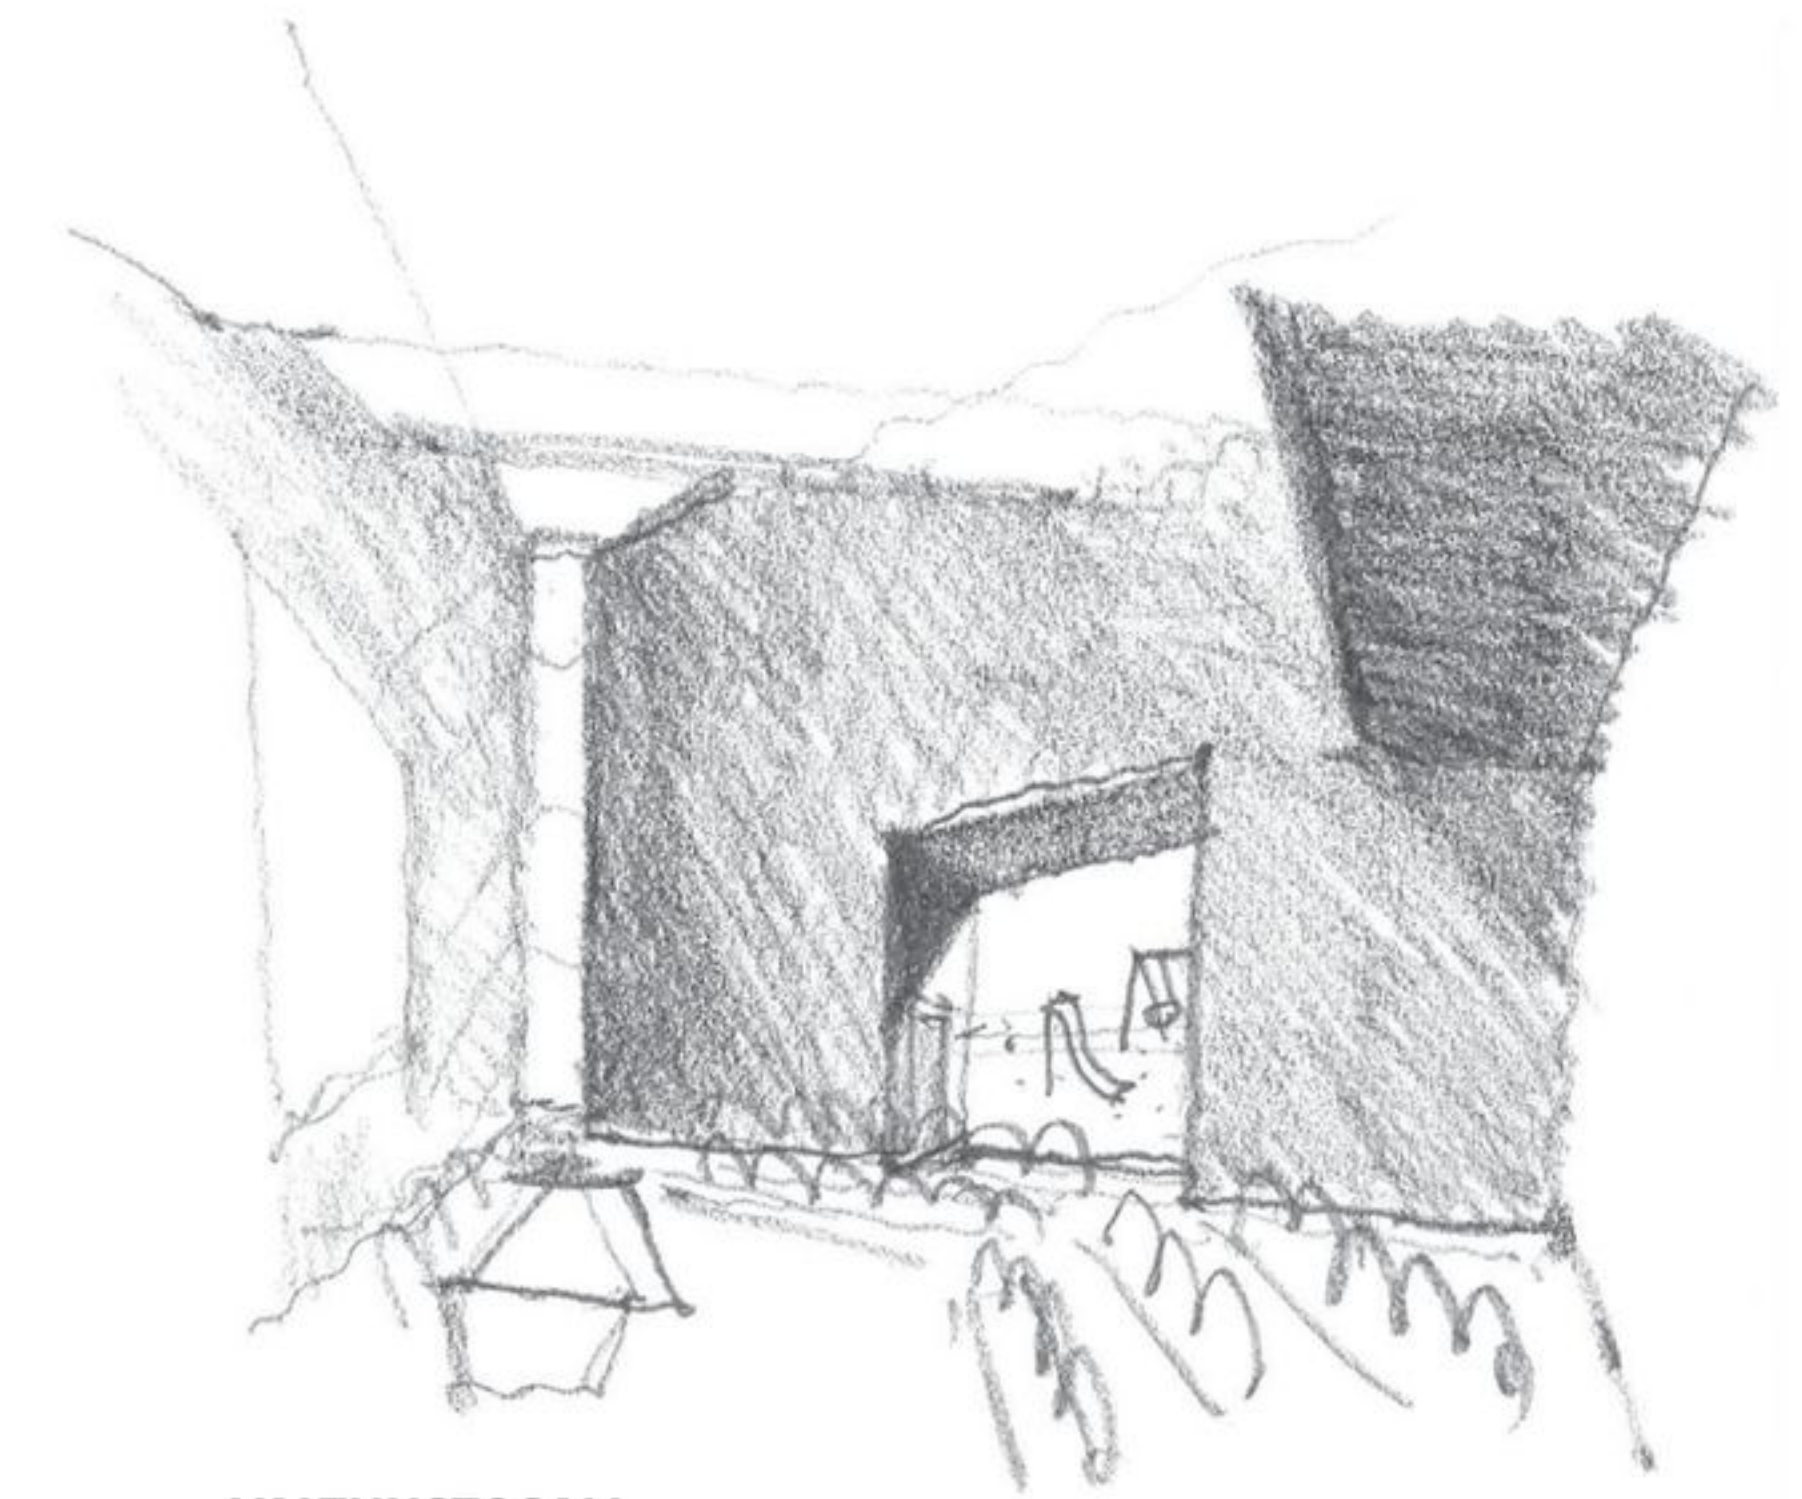


VALTUUSTOSALI

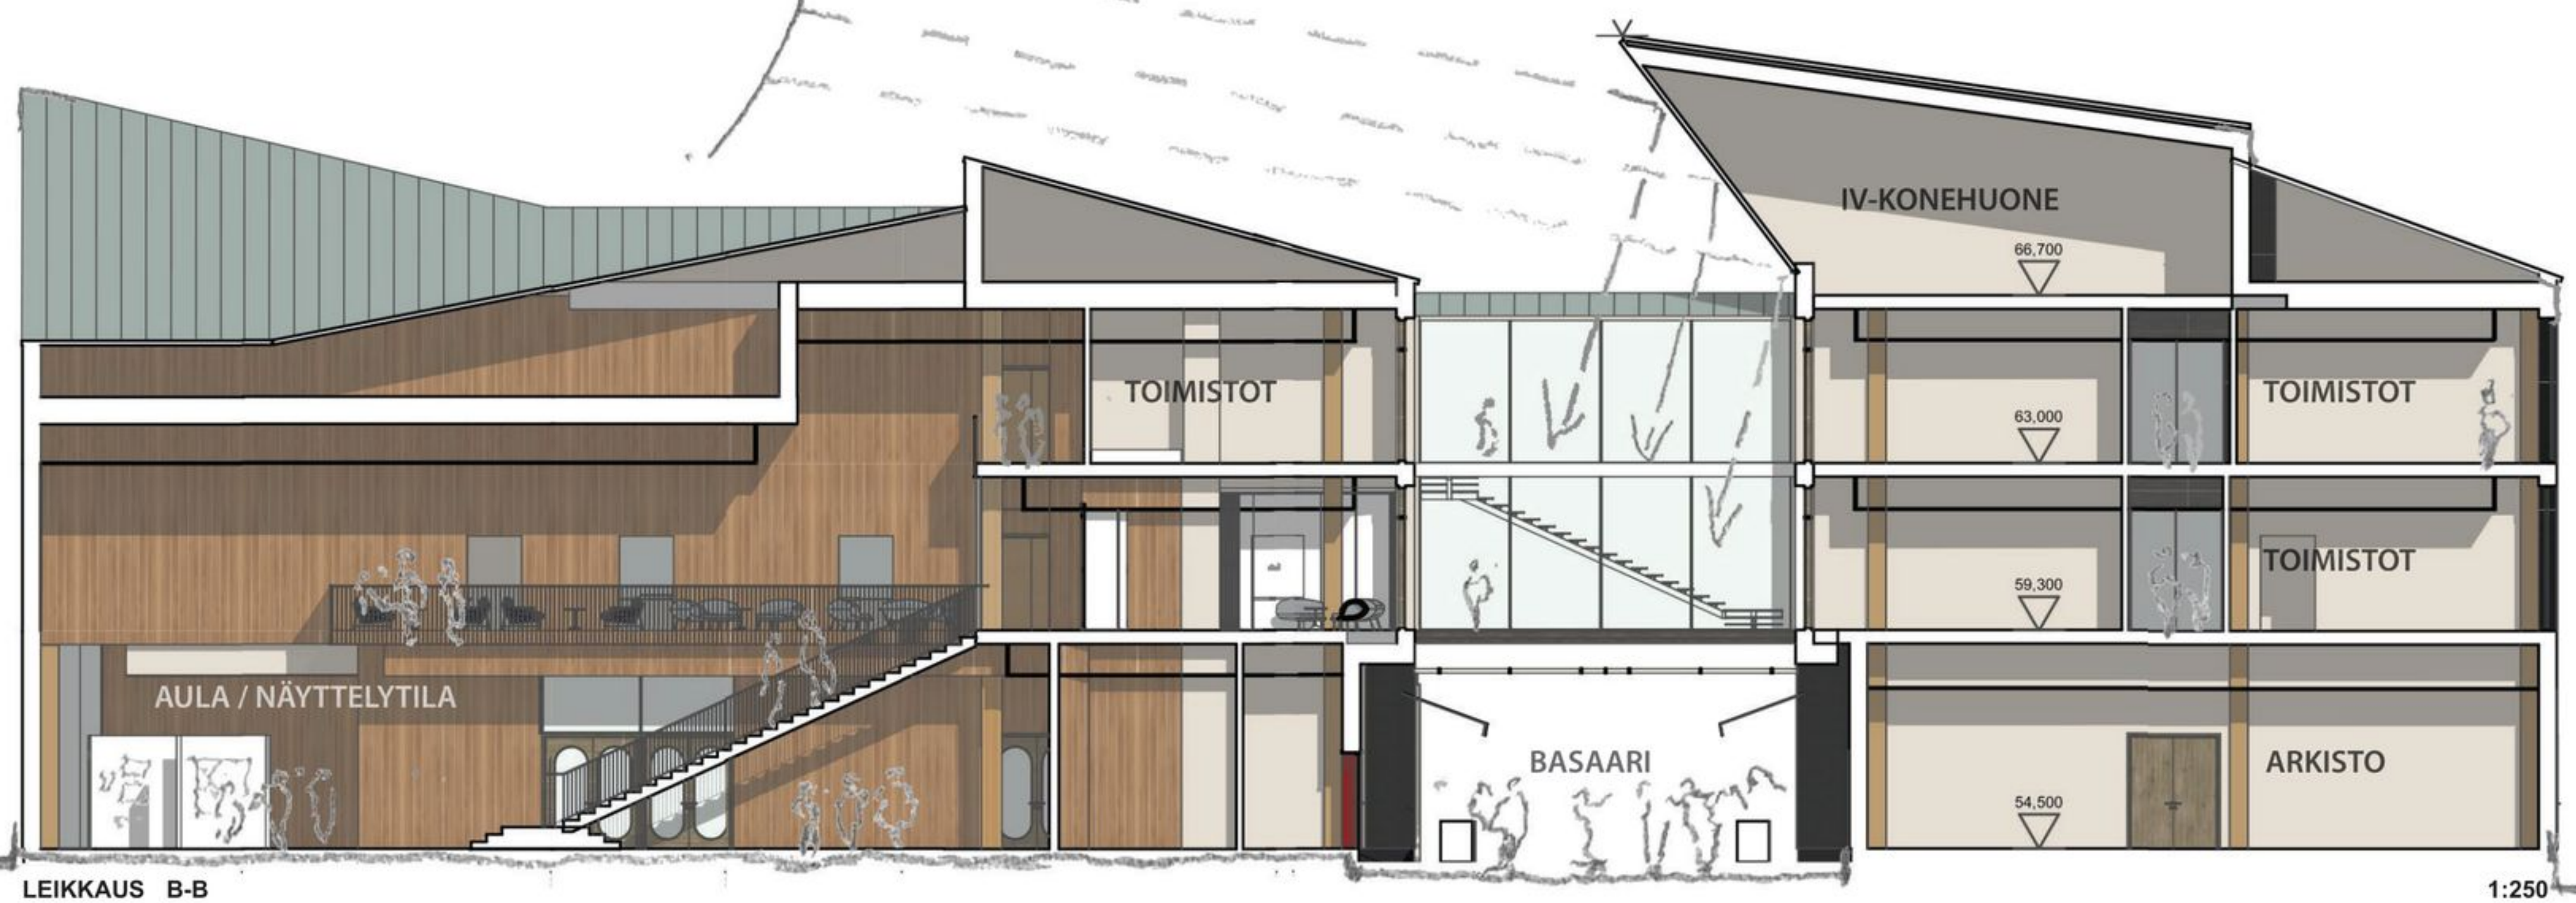

LEIKKAUS B-B

1:250

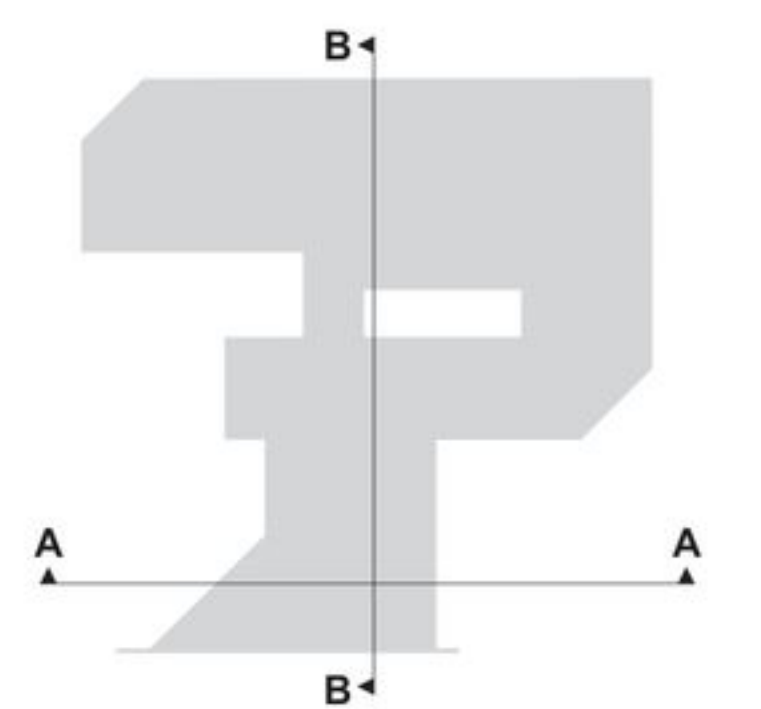




JULKISIVU POHJOISEEN

1:250



LEIKKAUS C-C

1:250

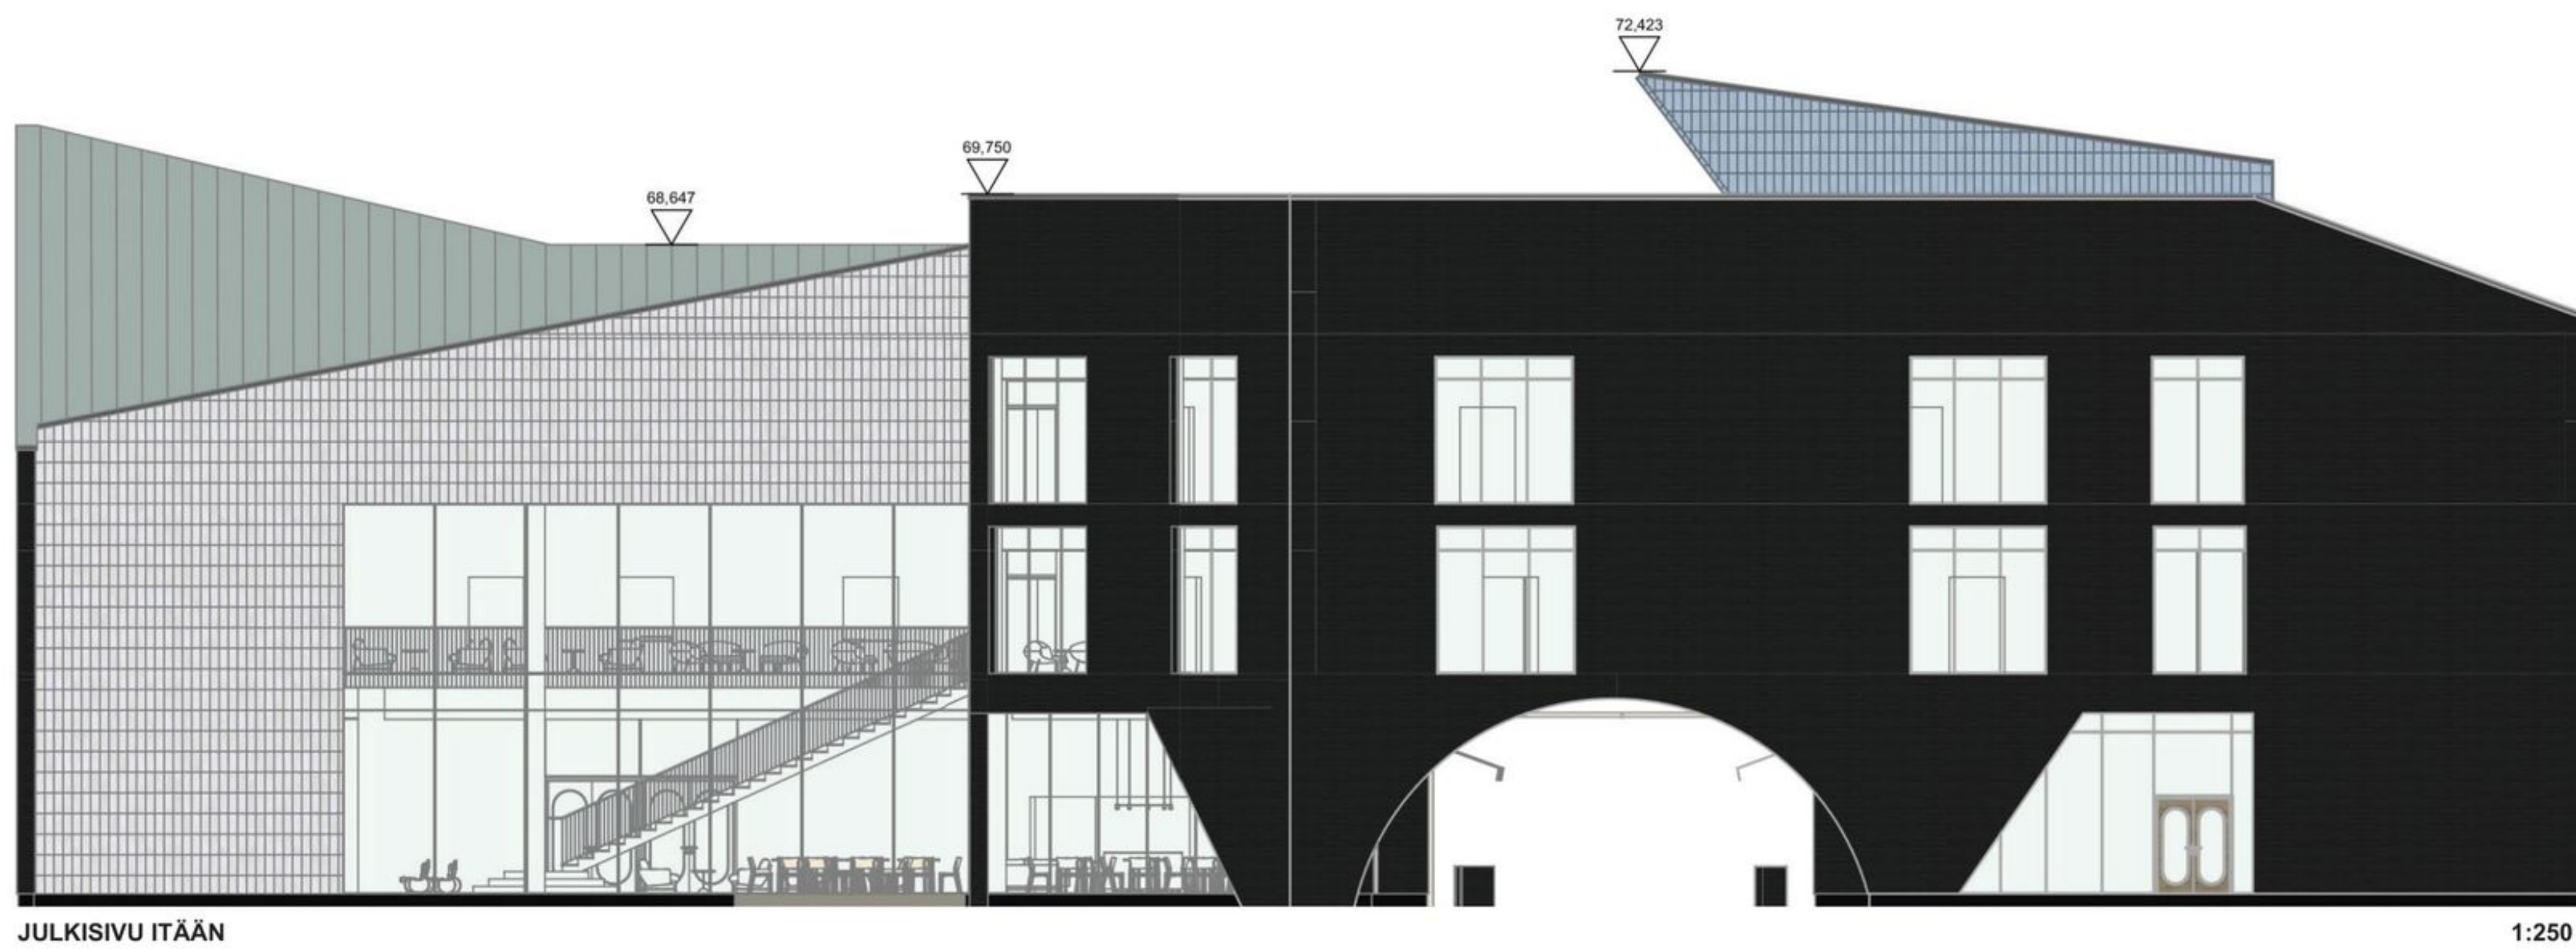

JULKISIVU ITÄÄN

1:250

