


ILMAKUVA

"JUSSI"

Ehdotuksessa ehdotetaan avointa maantasokerrosta, johon yleiset toiminnot sijoittuvat helposti eri suunnista saavutettavina. Toisen kerroksen muodostaa puurakenteinen kehä, johon sisäiset toiminnot sijoittuvat. Koko kerros on muuntojoustava ja sisäinen tilanjako on helposti muutettavissa kaupungin organisaation muutoksissa.



RAKEISUUS 1:5000


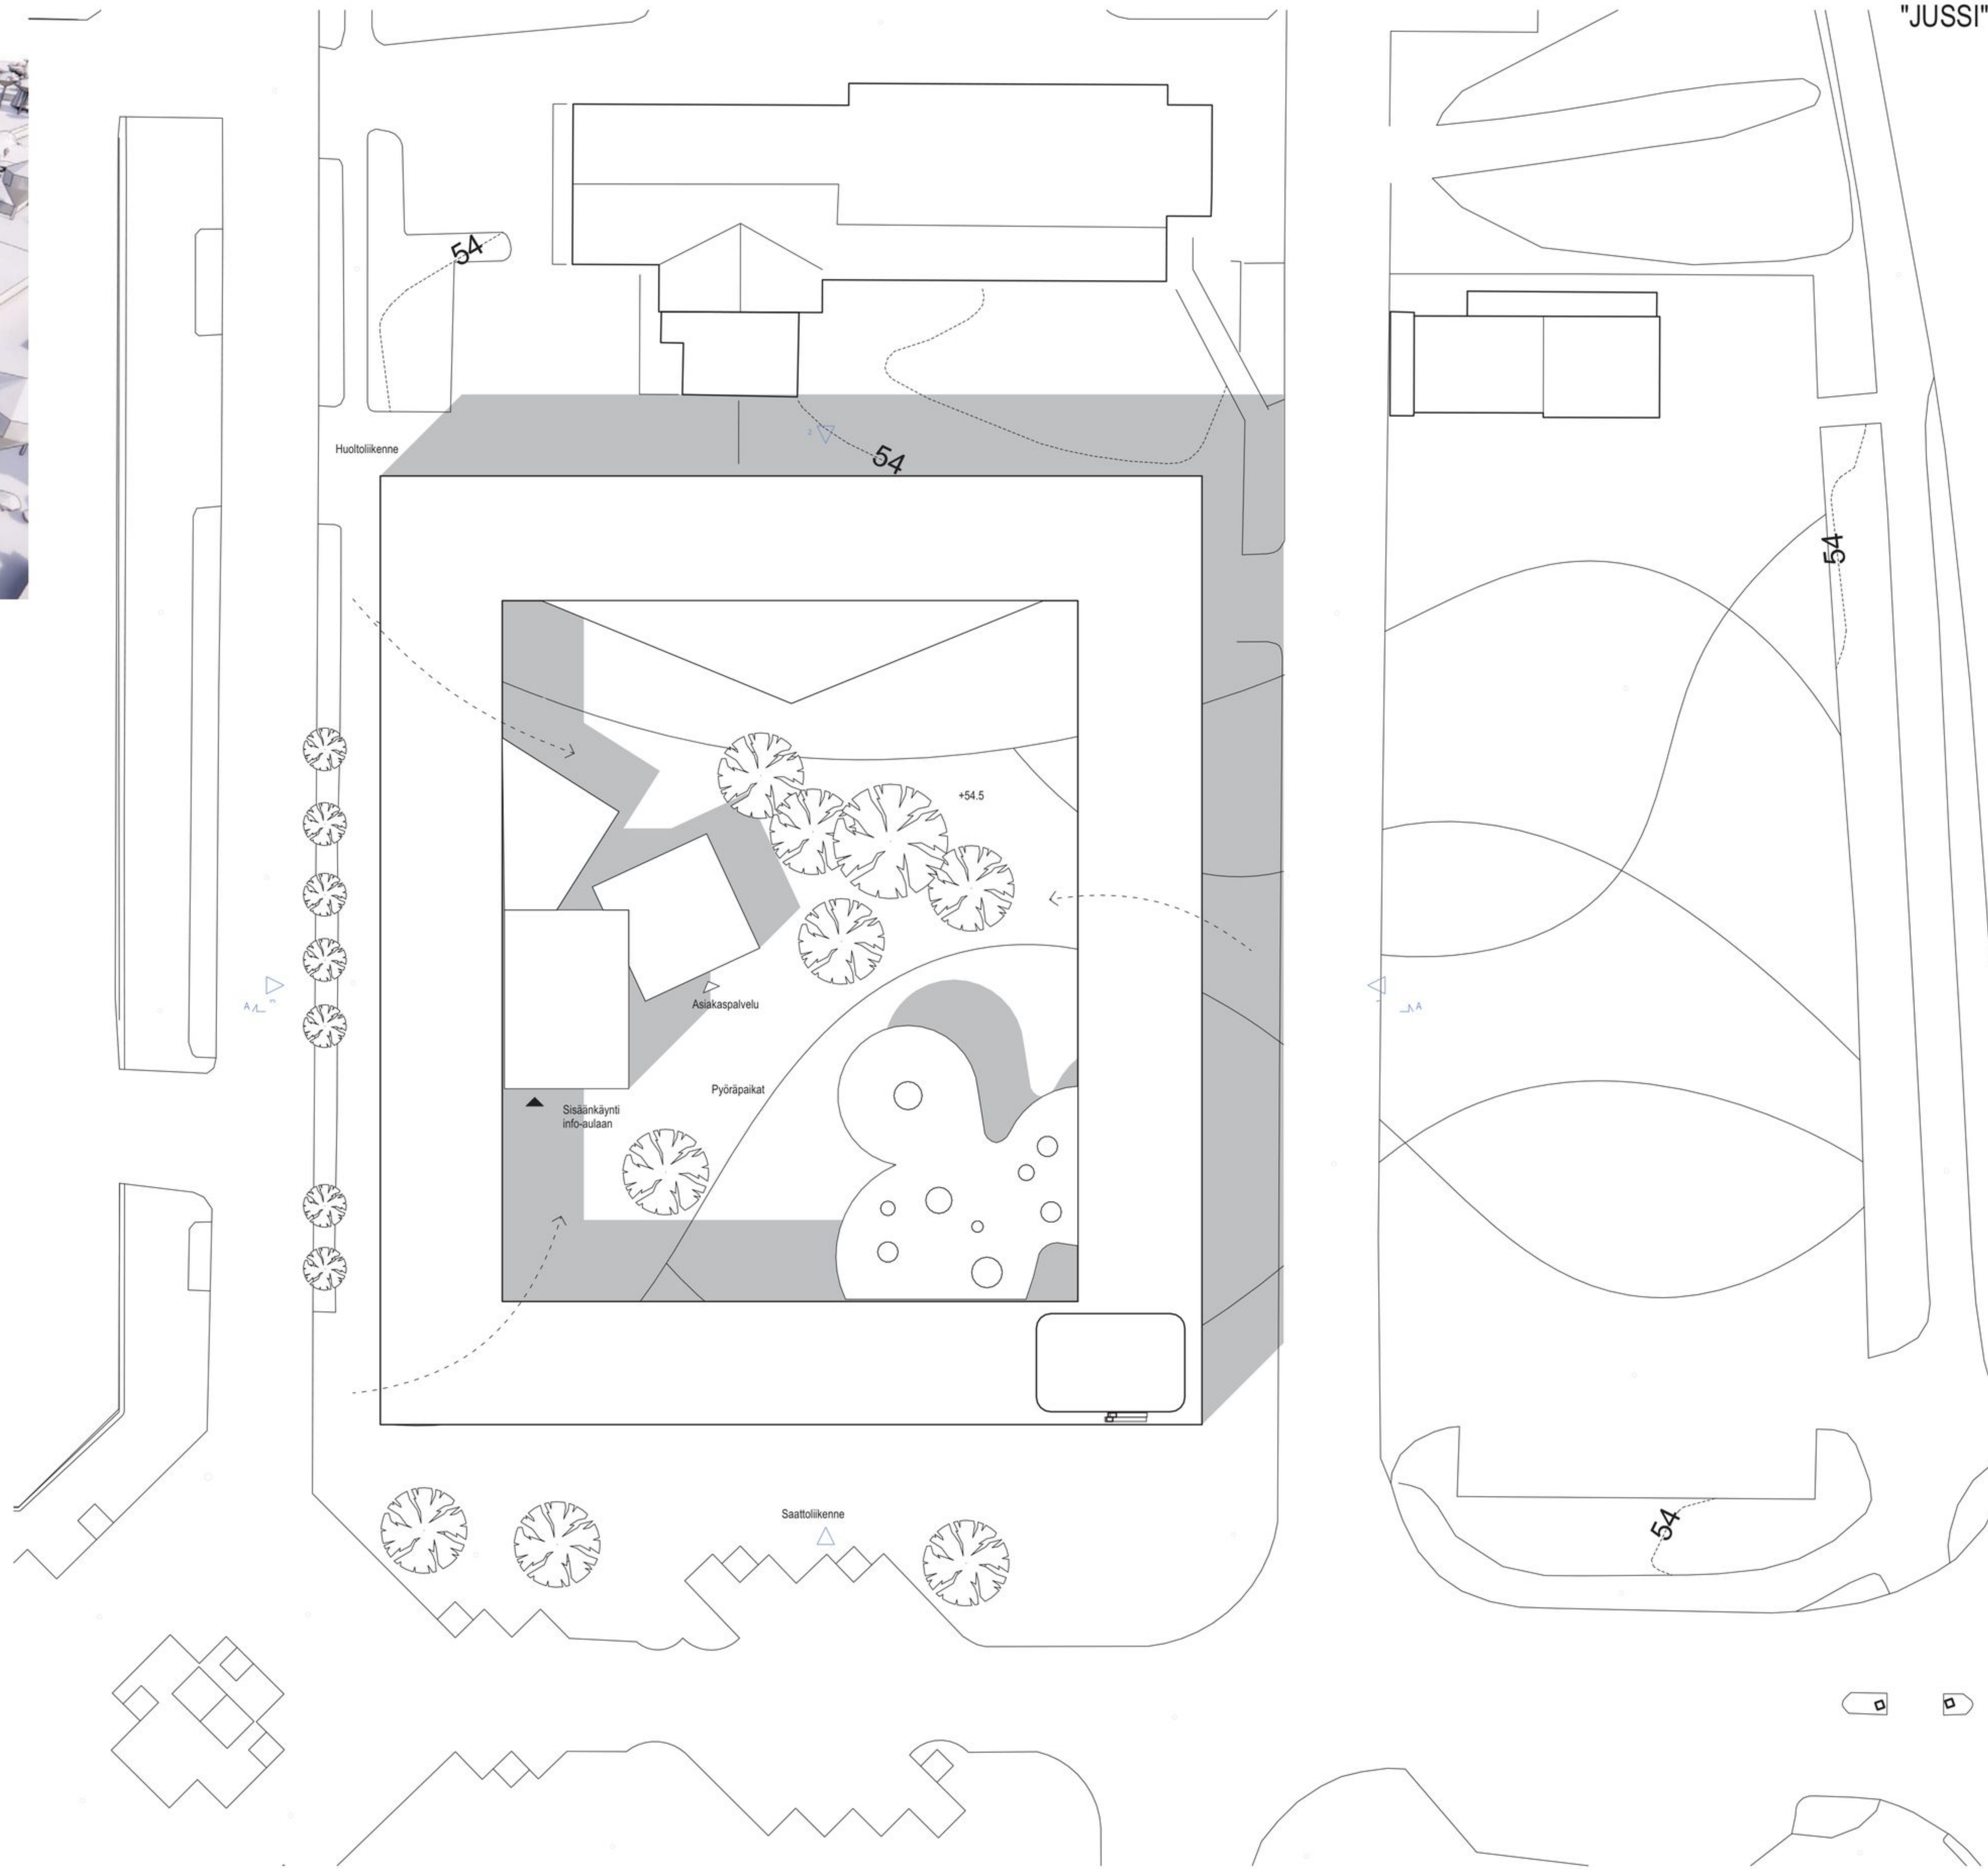


ASEMAPIIRROS 1:500

"JUSSI"

MATERIAALIT:
PUUSÄLEIKKÖ
LASI
KERAMIikka MAANTASON KAPPALEIDEN VERHOUKSISSA



"JUSSI"

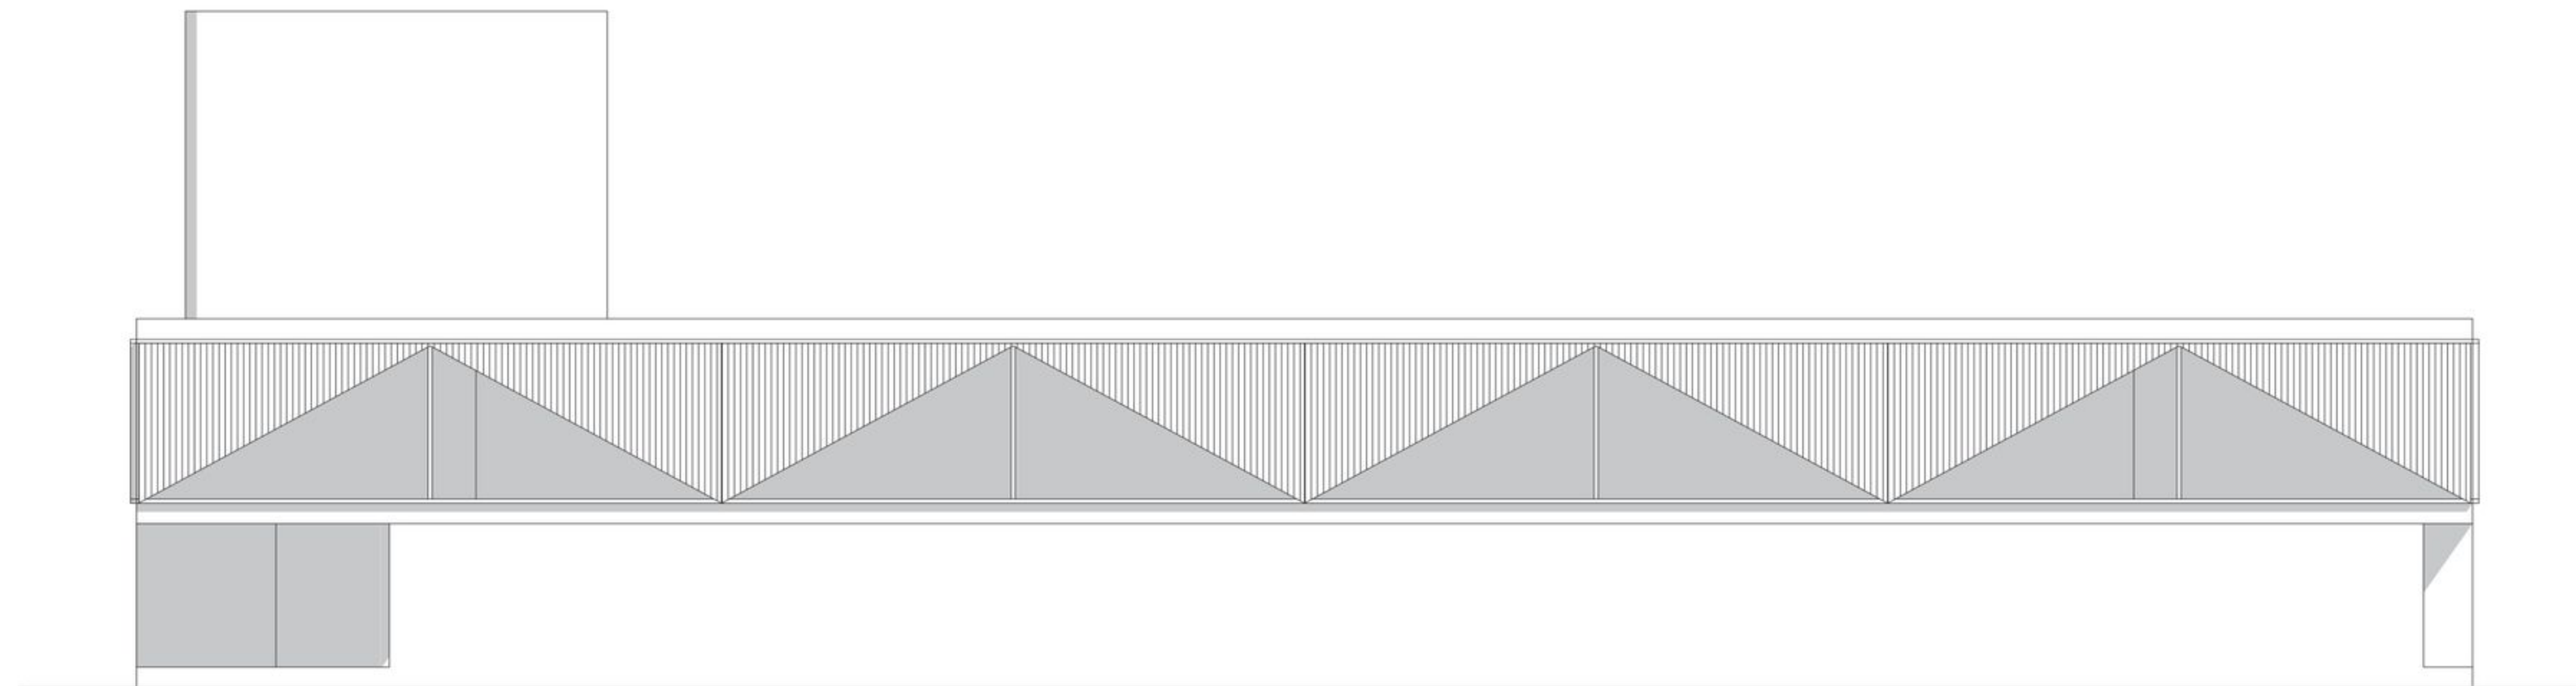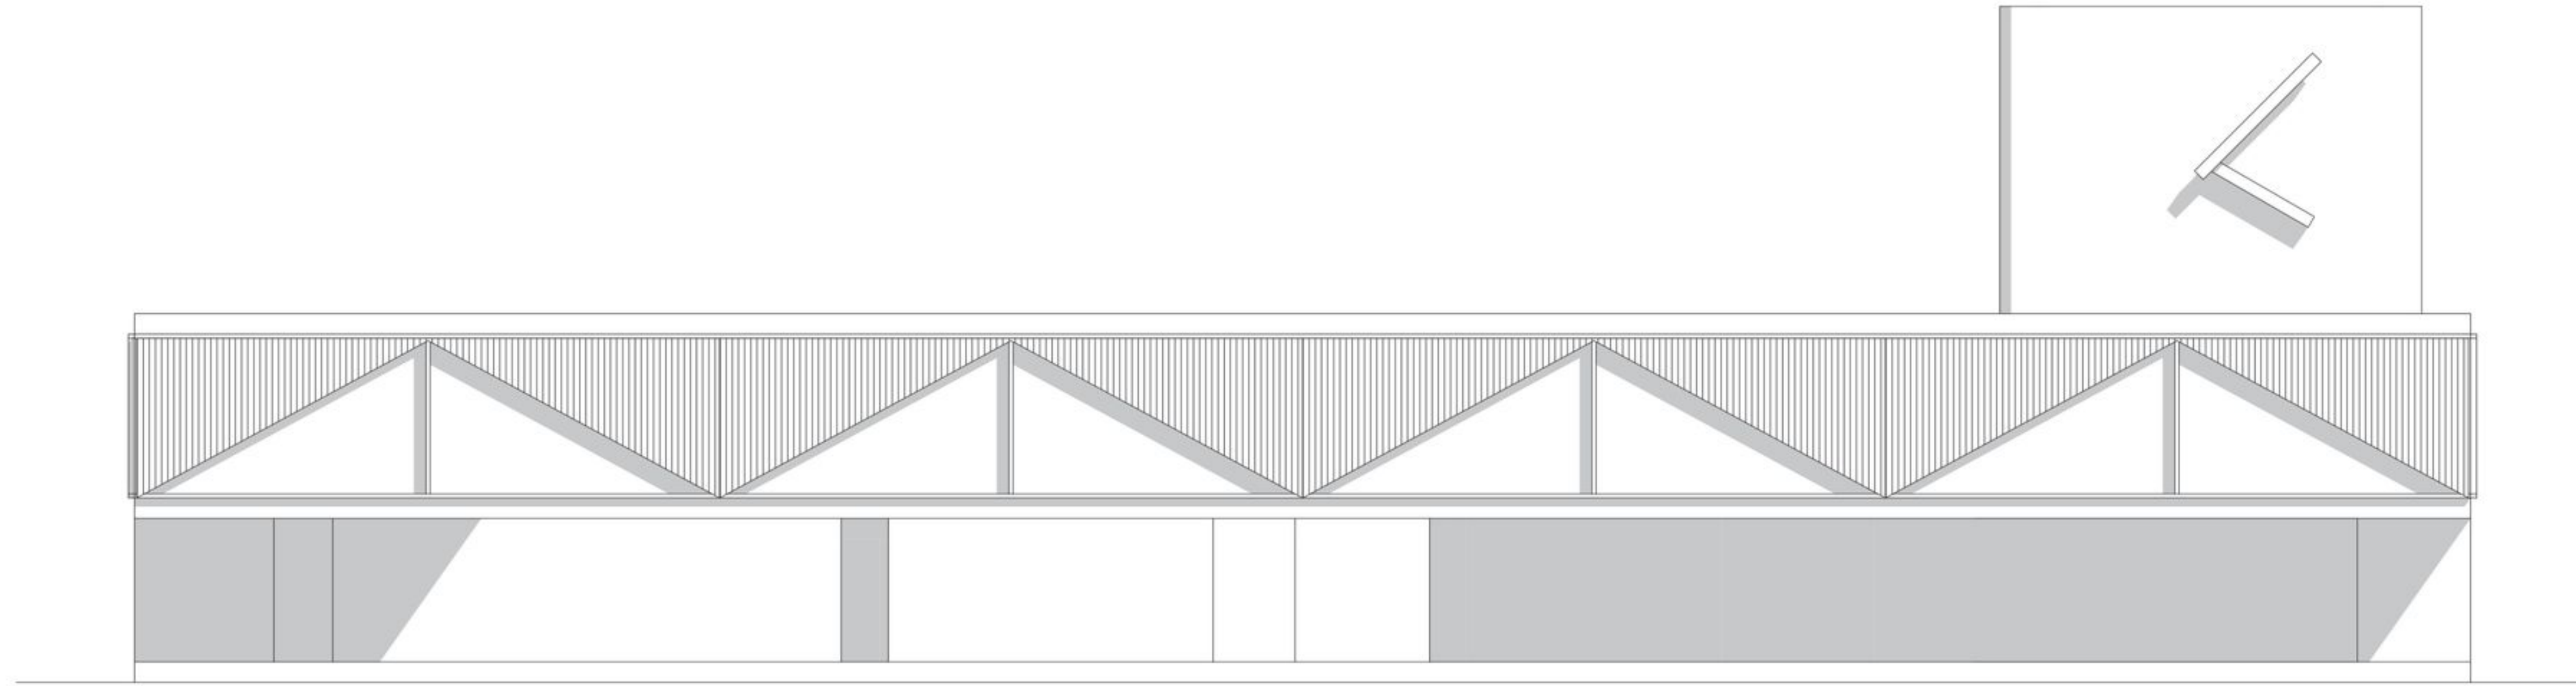

JULKISIVUT ETELÄÄN JA POHJOISEEN 1:250

MATERIAALIT:
PUUSÄLEIKKÖ
LASI
KERAMIikka MAANTASON KAPPALEIDEN VERHOUKSISSA

"JUSSI"

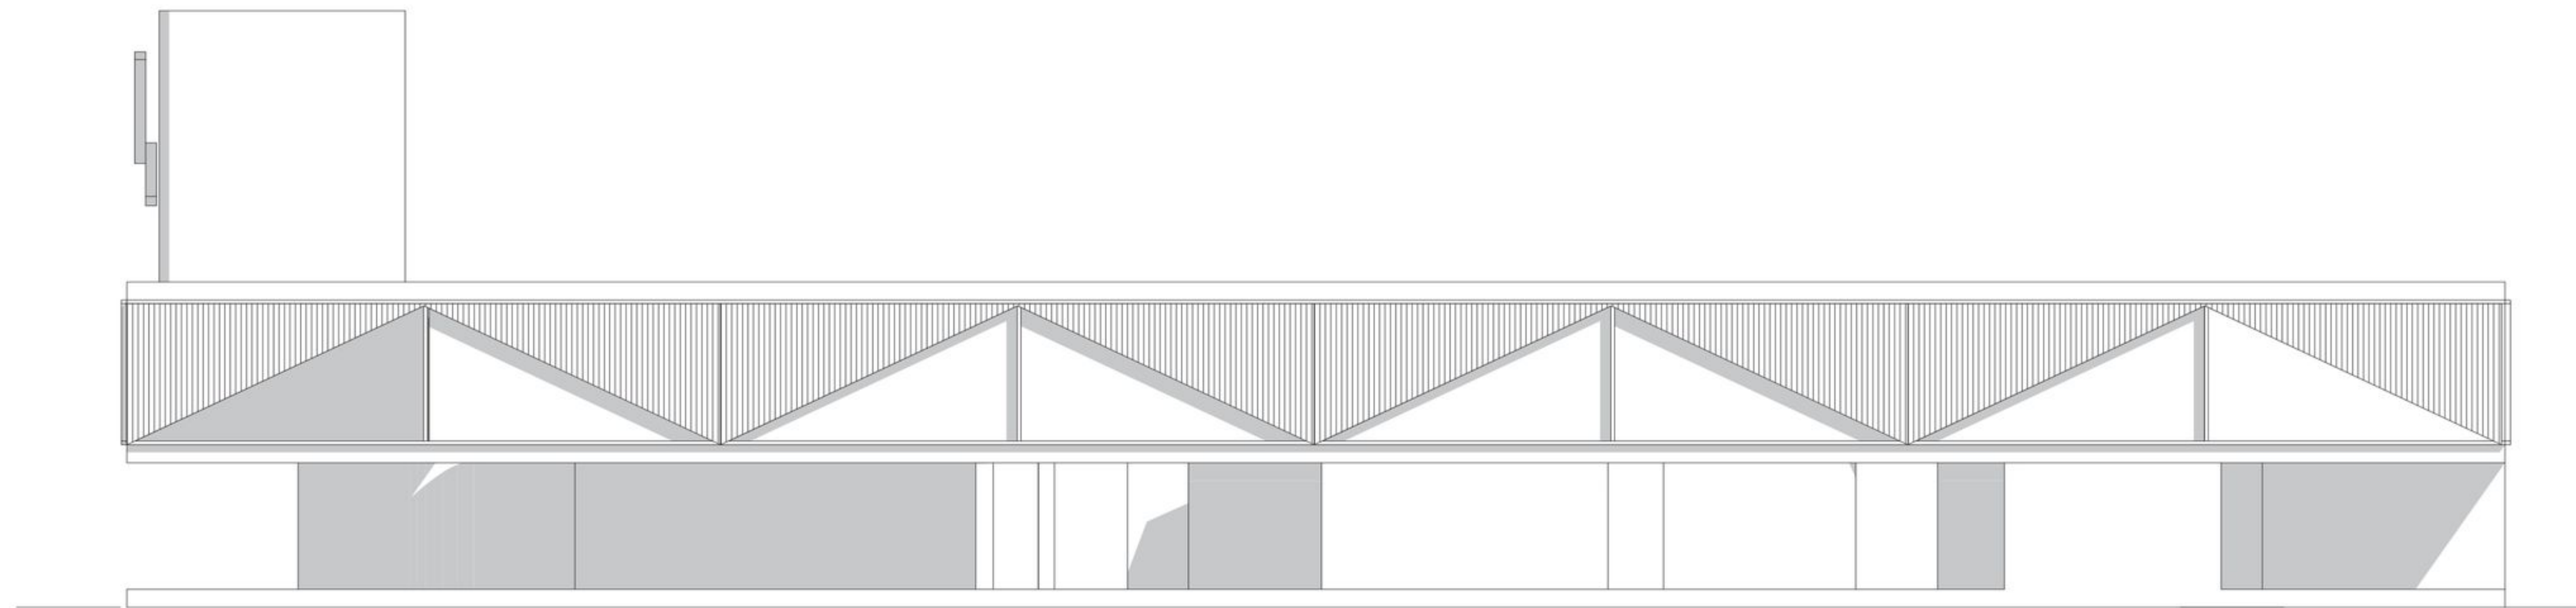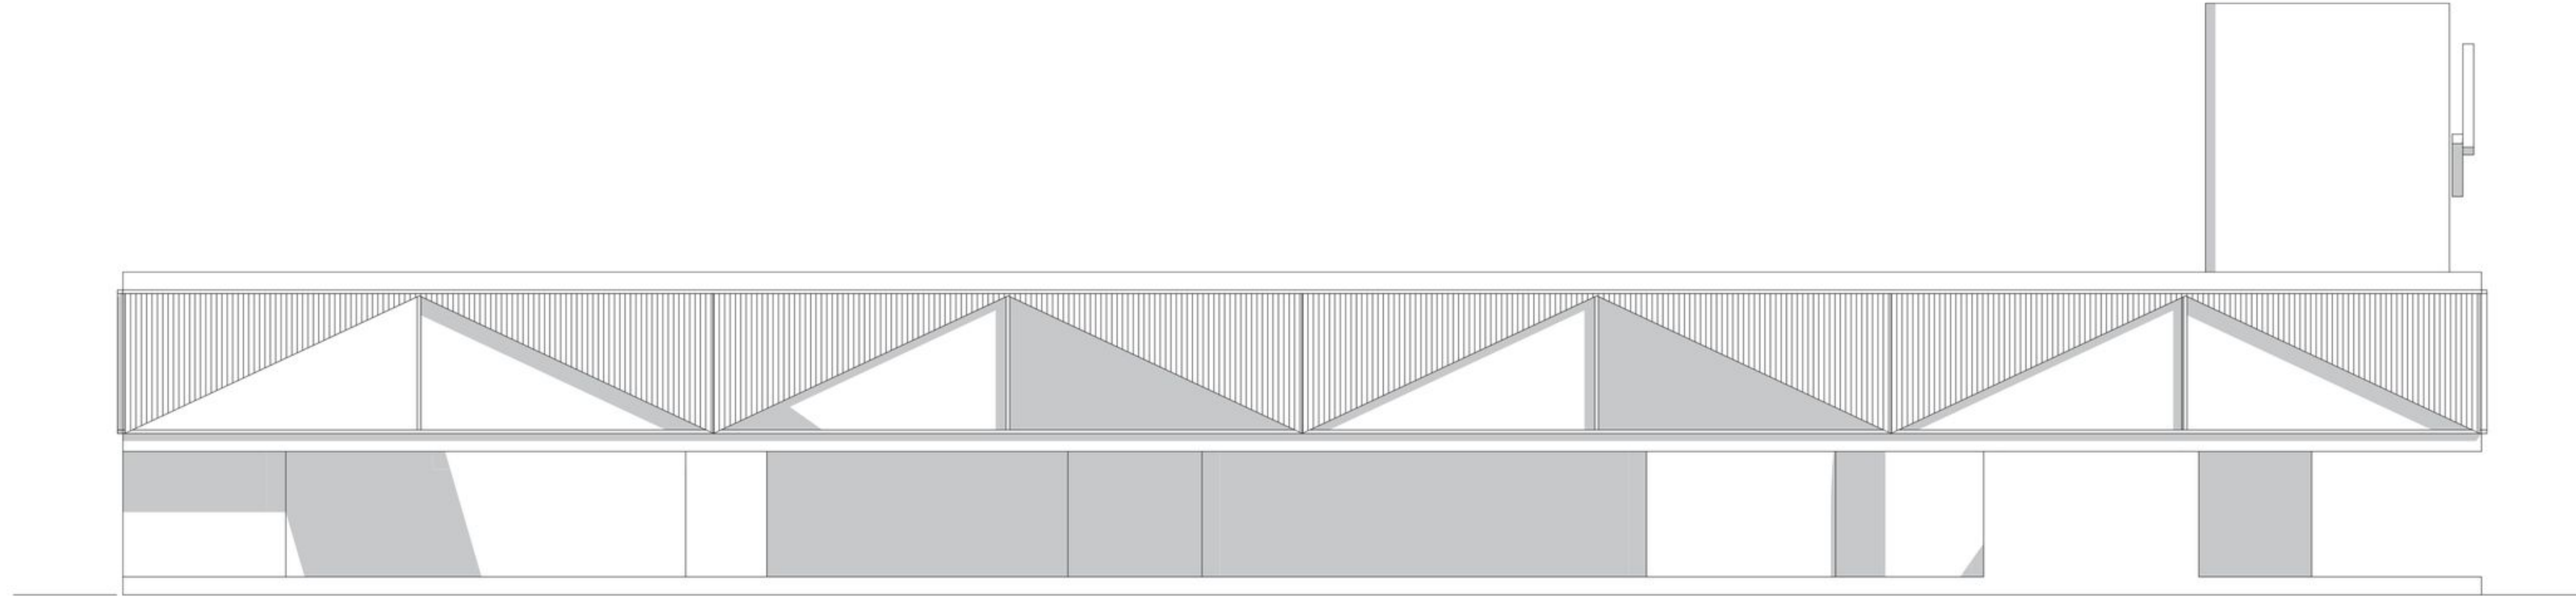

JULKISIVUT LÄNTEEN JA ITÄÄN 1:250

