




Kurikkatalon yleinen arkkitehtuurikilpailu, RUUTU 1/8

Havainnekuva ilmakuvapotus

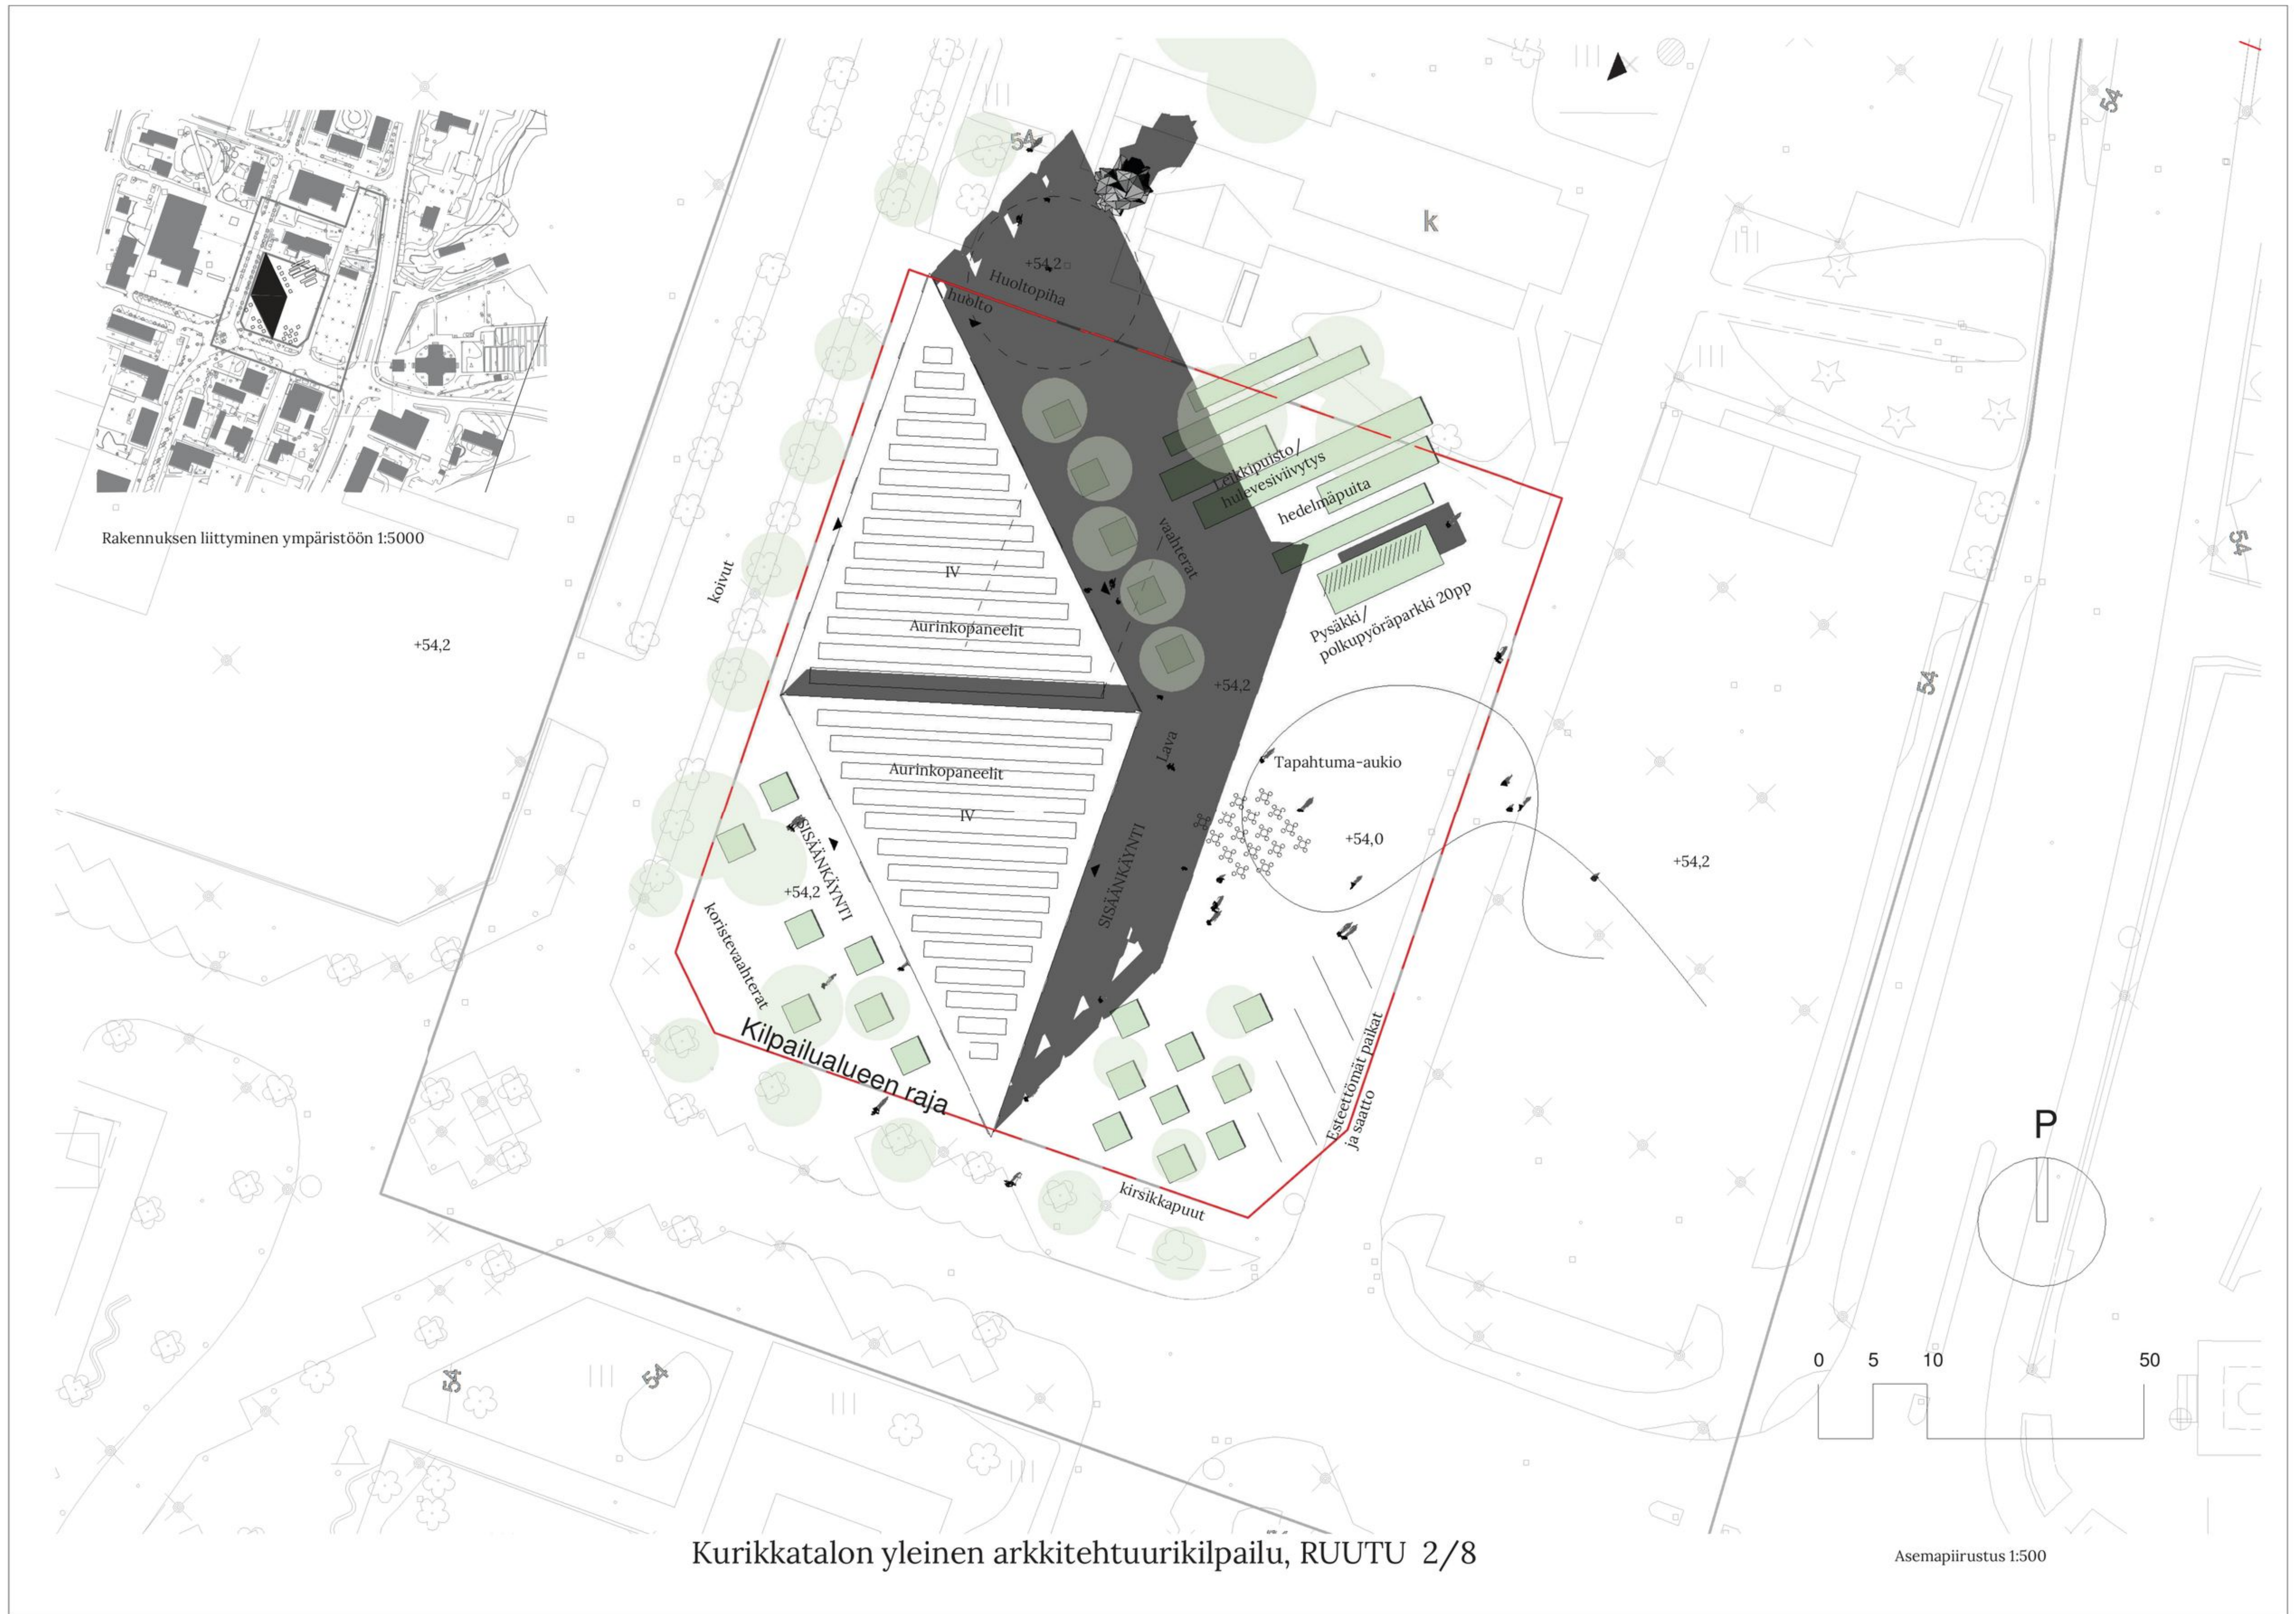



Rakennuksen liittyminen ympäristöön 1:5000

+54,2

Huoltopiha huolto +54,2

koivut

IV

Aurinkopaneelit

vaahterat

Lava

IV

Aurinkopaneelit

SISÄNKÄYNTI

+54,2

koristevaahterat

Kilpailualueen raja

kirsikkapuut

Tapahtuma-aukio +54,0

SISÄNKÄYNTI

+54,2

Esteettömät paikat ja saatto

Loppupuisto/huoneesivivyytys

hedelmäpuita

Pysäkki/polkupyöräparkki 20pp



+54,2

0 5 10 50

Asemapiirustus 1:500

Kurikkatalon yleinen arkkitehtuurikilpailu, RUUTU 2/8



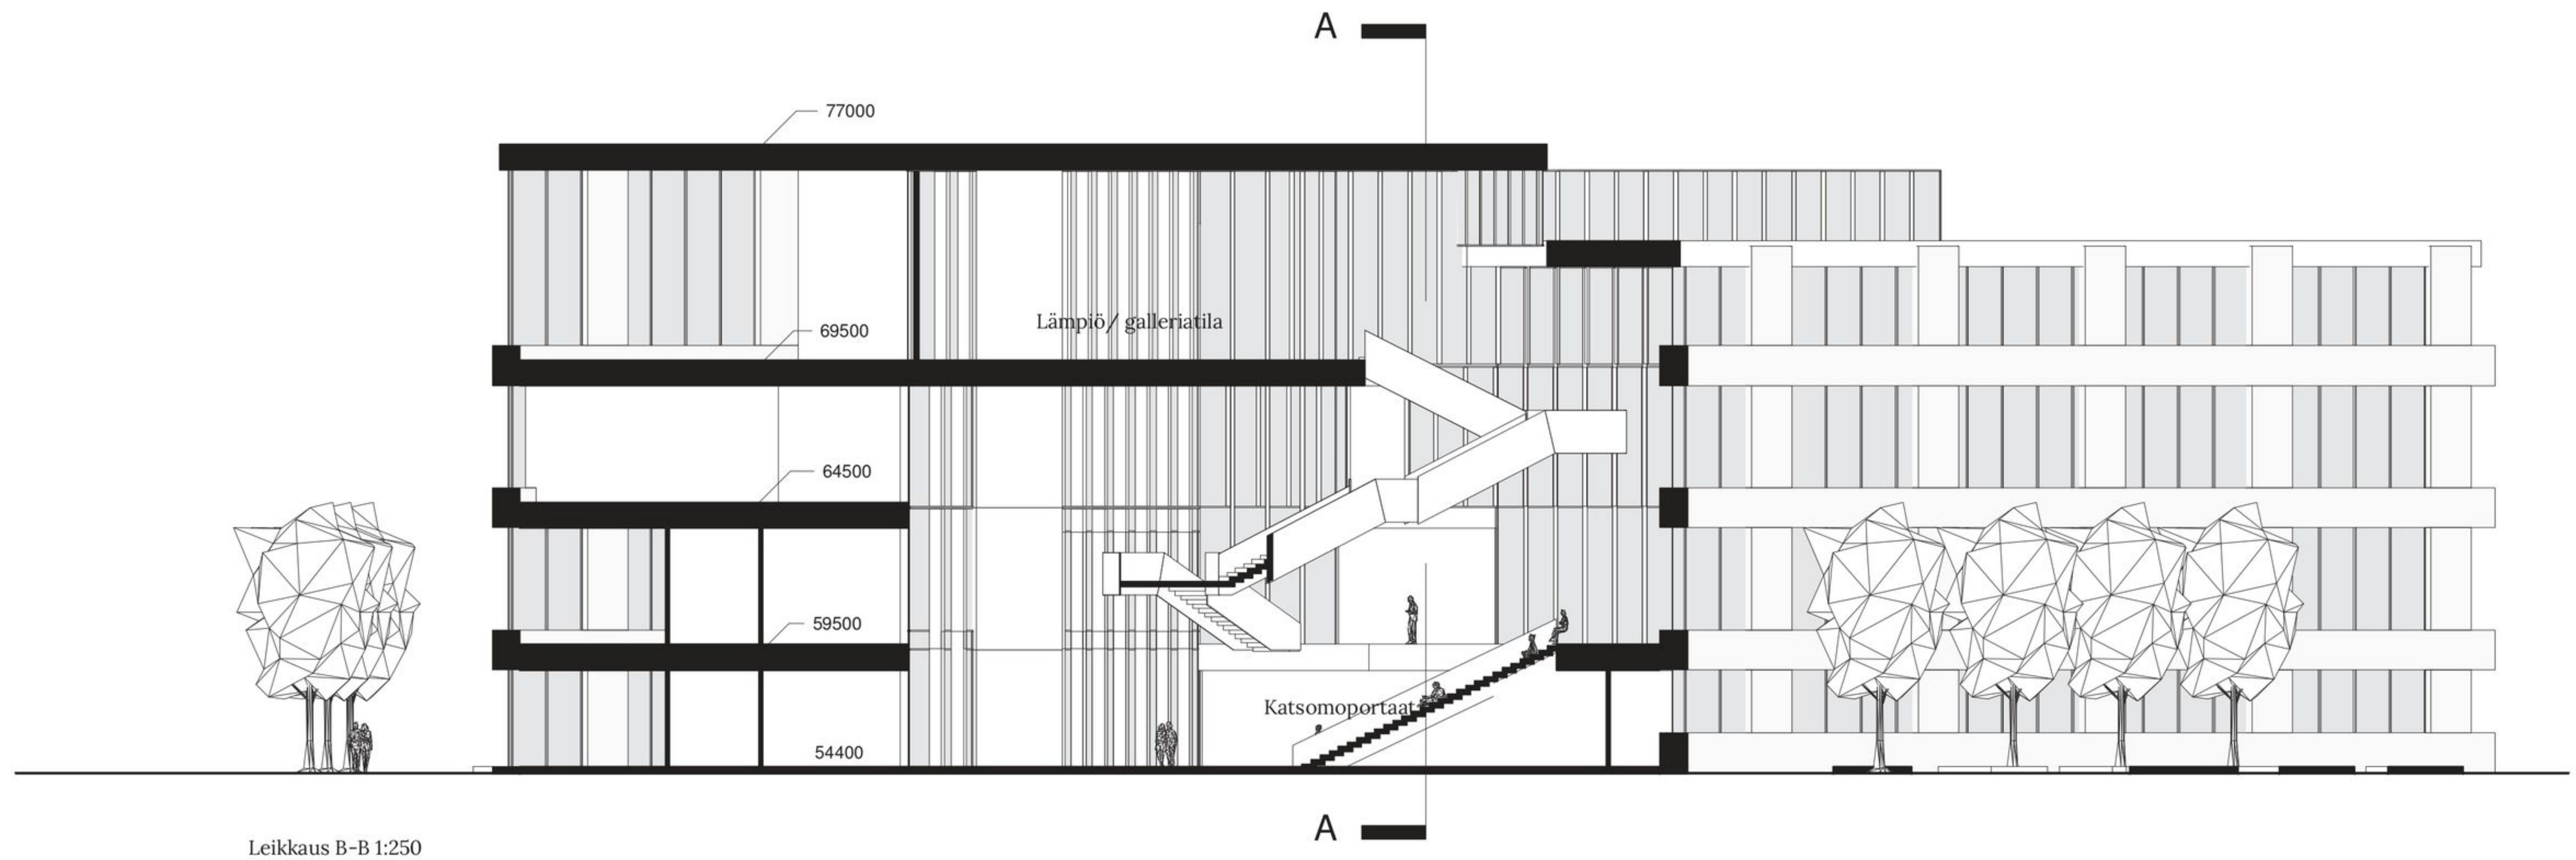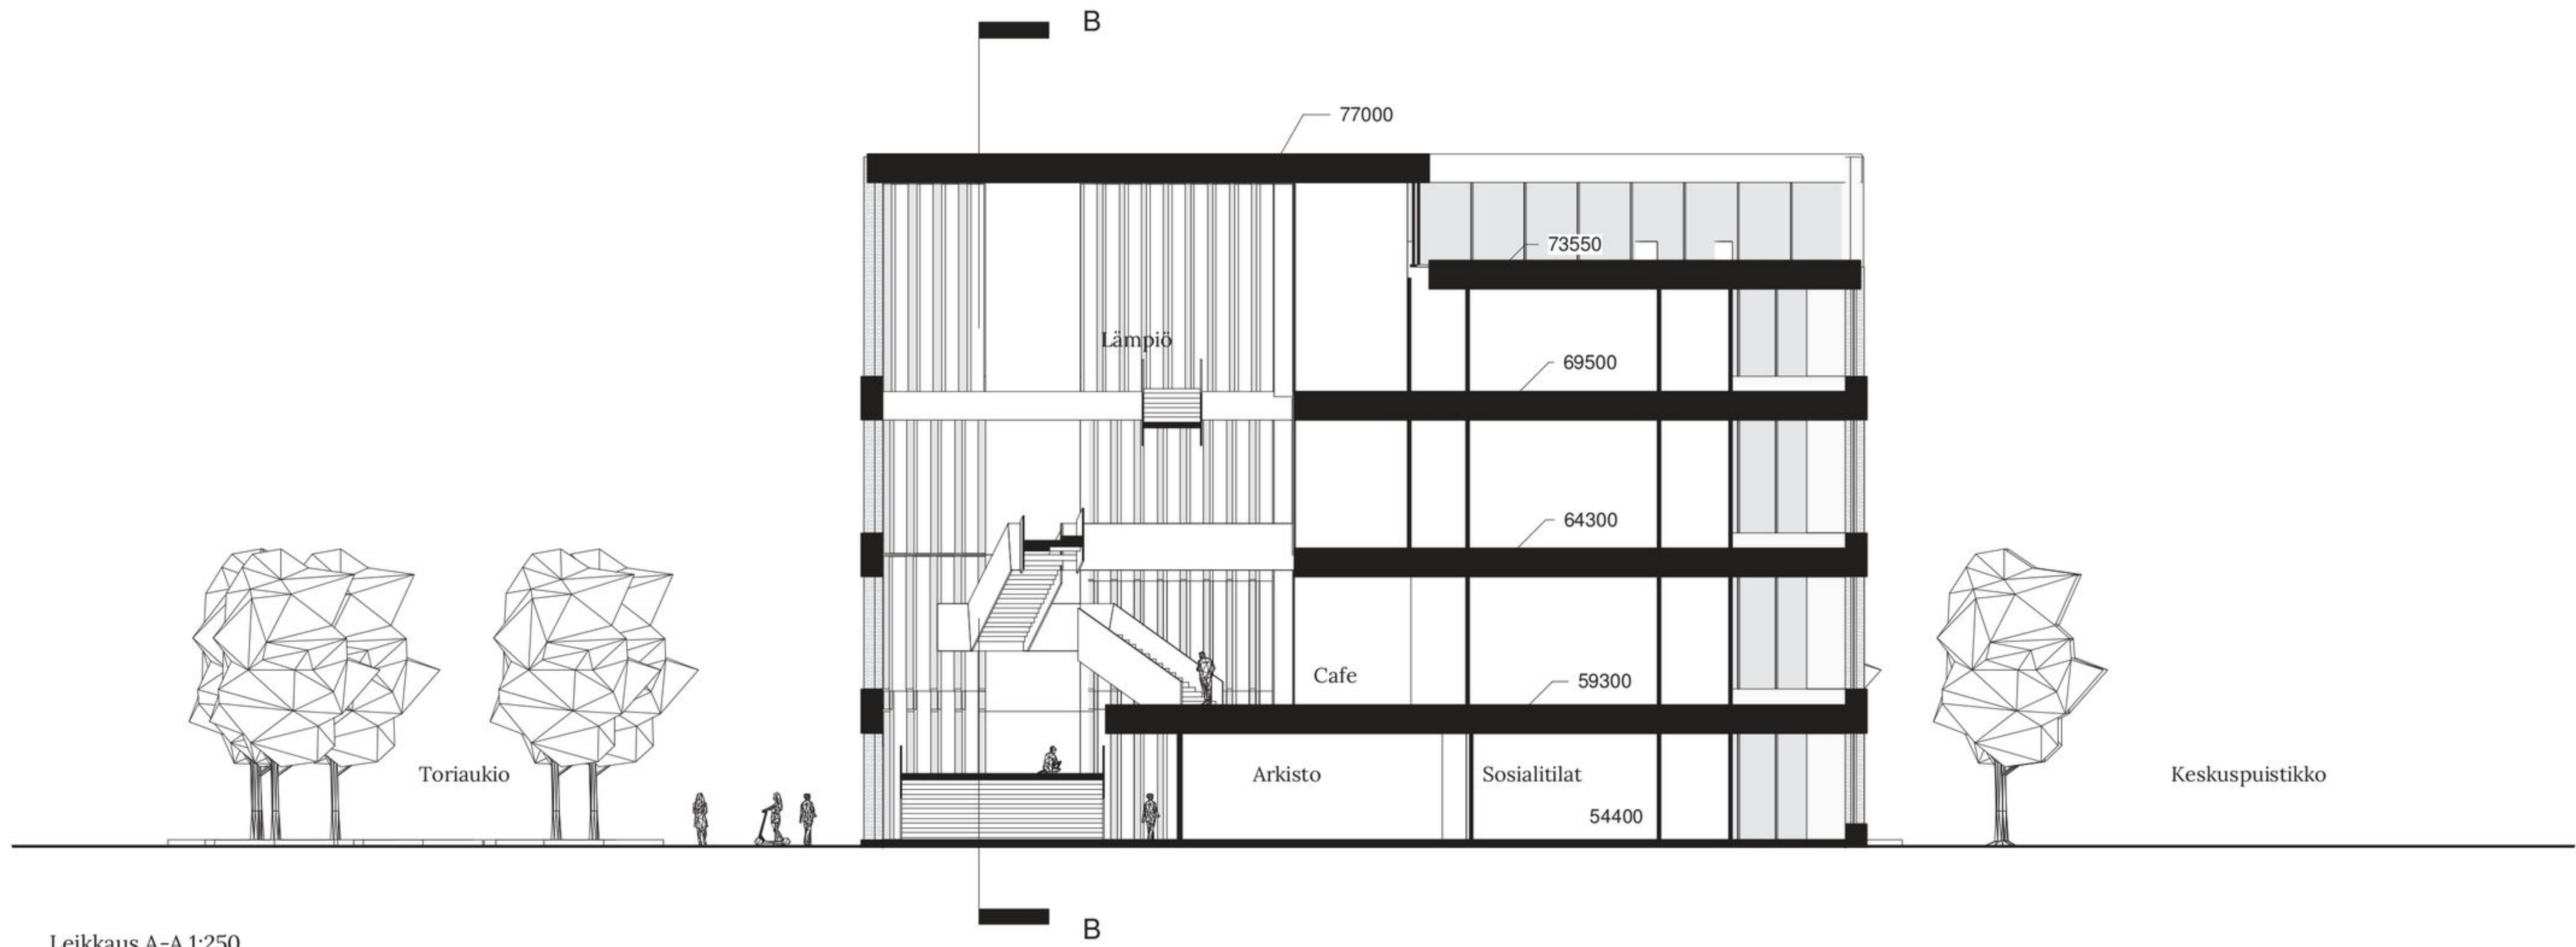





Julkisivu itään 1:250



Julkisivu pohjoiseen 1:250

MATERIAALIT:

1. valkoinen tiili
2. kirkas lasi
3. alumiini
4. valkoinen metalli





Julkisivu länteen 1:250



Julkisivu etelään 1:250

MATERIAALIT:

- 1. valkoinen tiili
- 2. kirkas lasi
- 3. alumiini
- 4. valkoinen metalli





Havainnekuva ulkoa etelästä



Havainnekuva aulasta katsomoportaiden suuntaan