

RAKEISUUSPIIRUSTUS 1:5000


ASEMAPIIRUSTUS 1:500






JULKISIVUMATERIAALIT

1. Kuusilankku, kuultokäsittely
2. Kuusipaneeli, kuultokäsittely vaalea
3. Kuusirimoitus
4. Keraaminen sauva, lasitettu
5. Aurinkopaneeli, keraaminen paanu
6. Lasi
7. Betoni

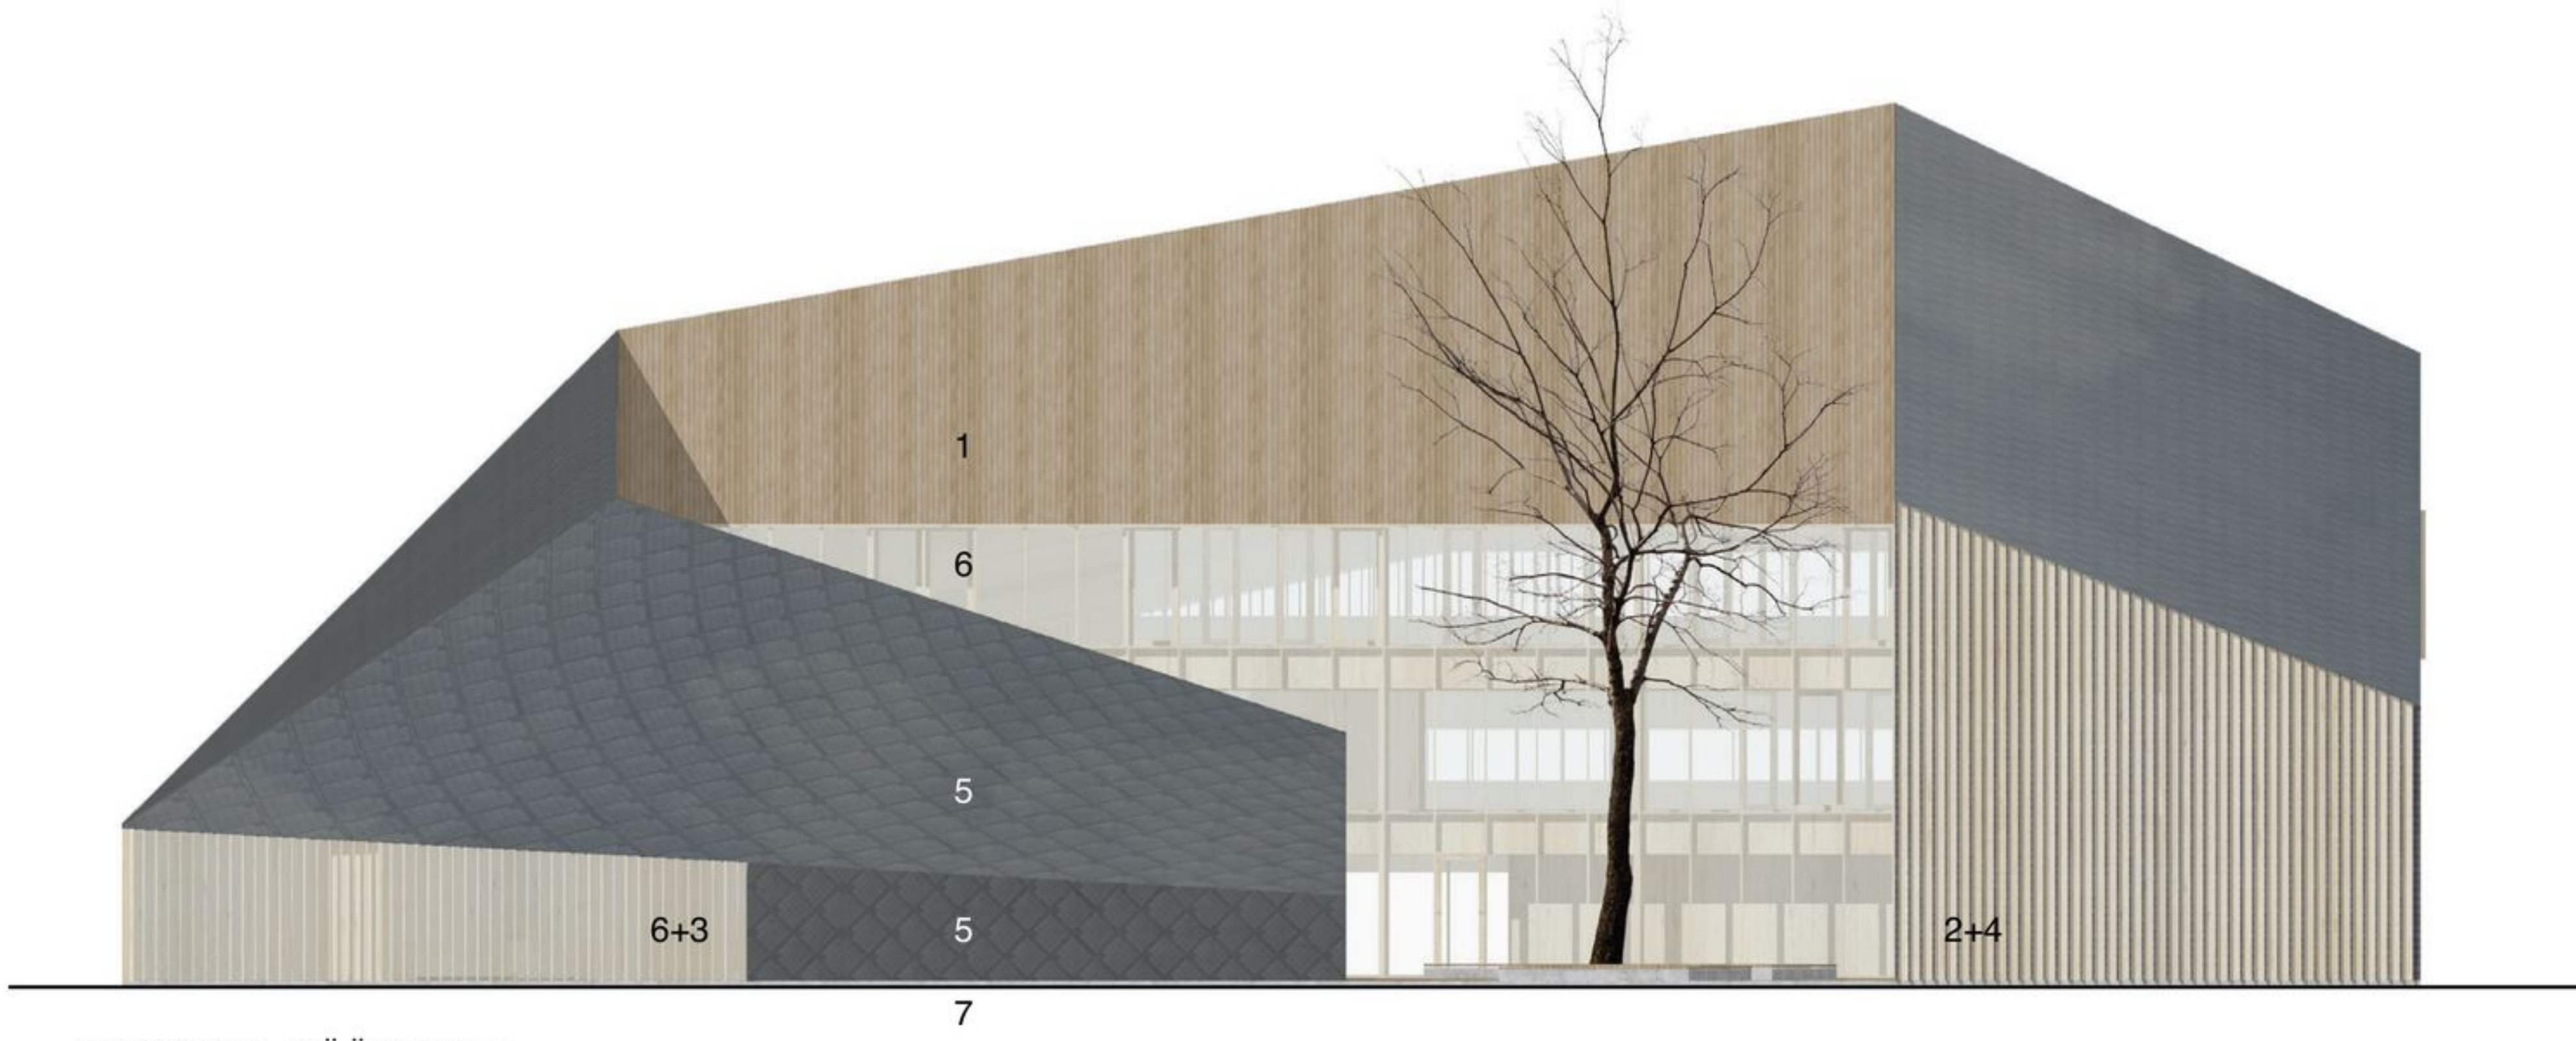

JULKISIVU ITÄÄN 1:300

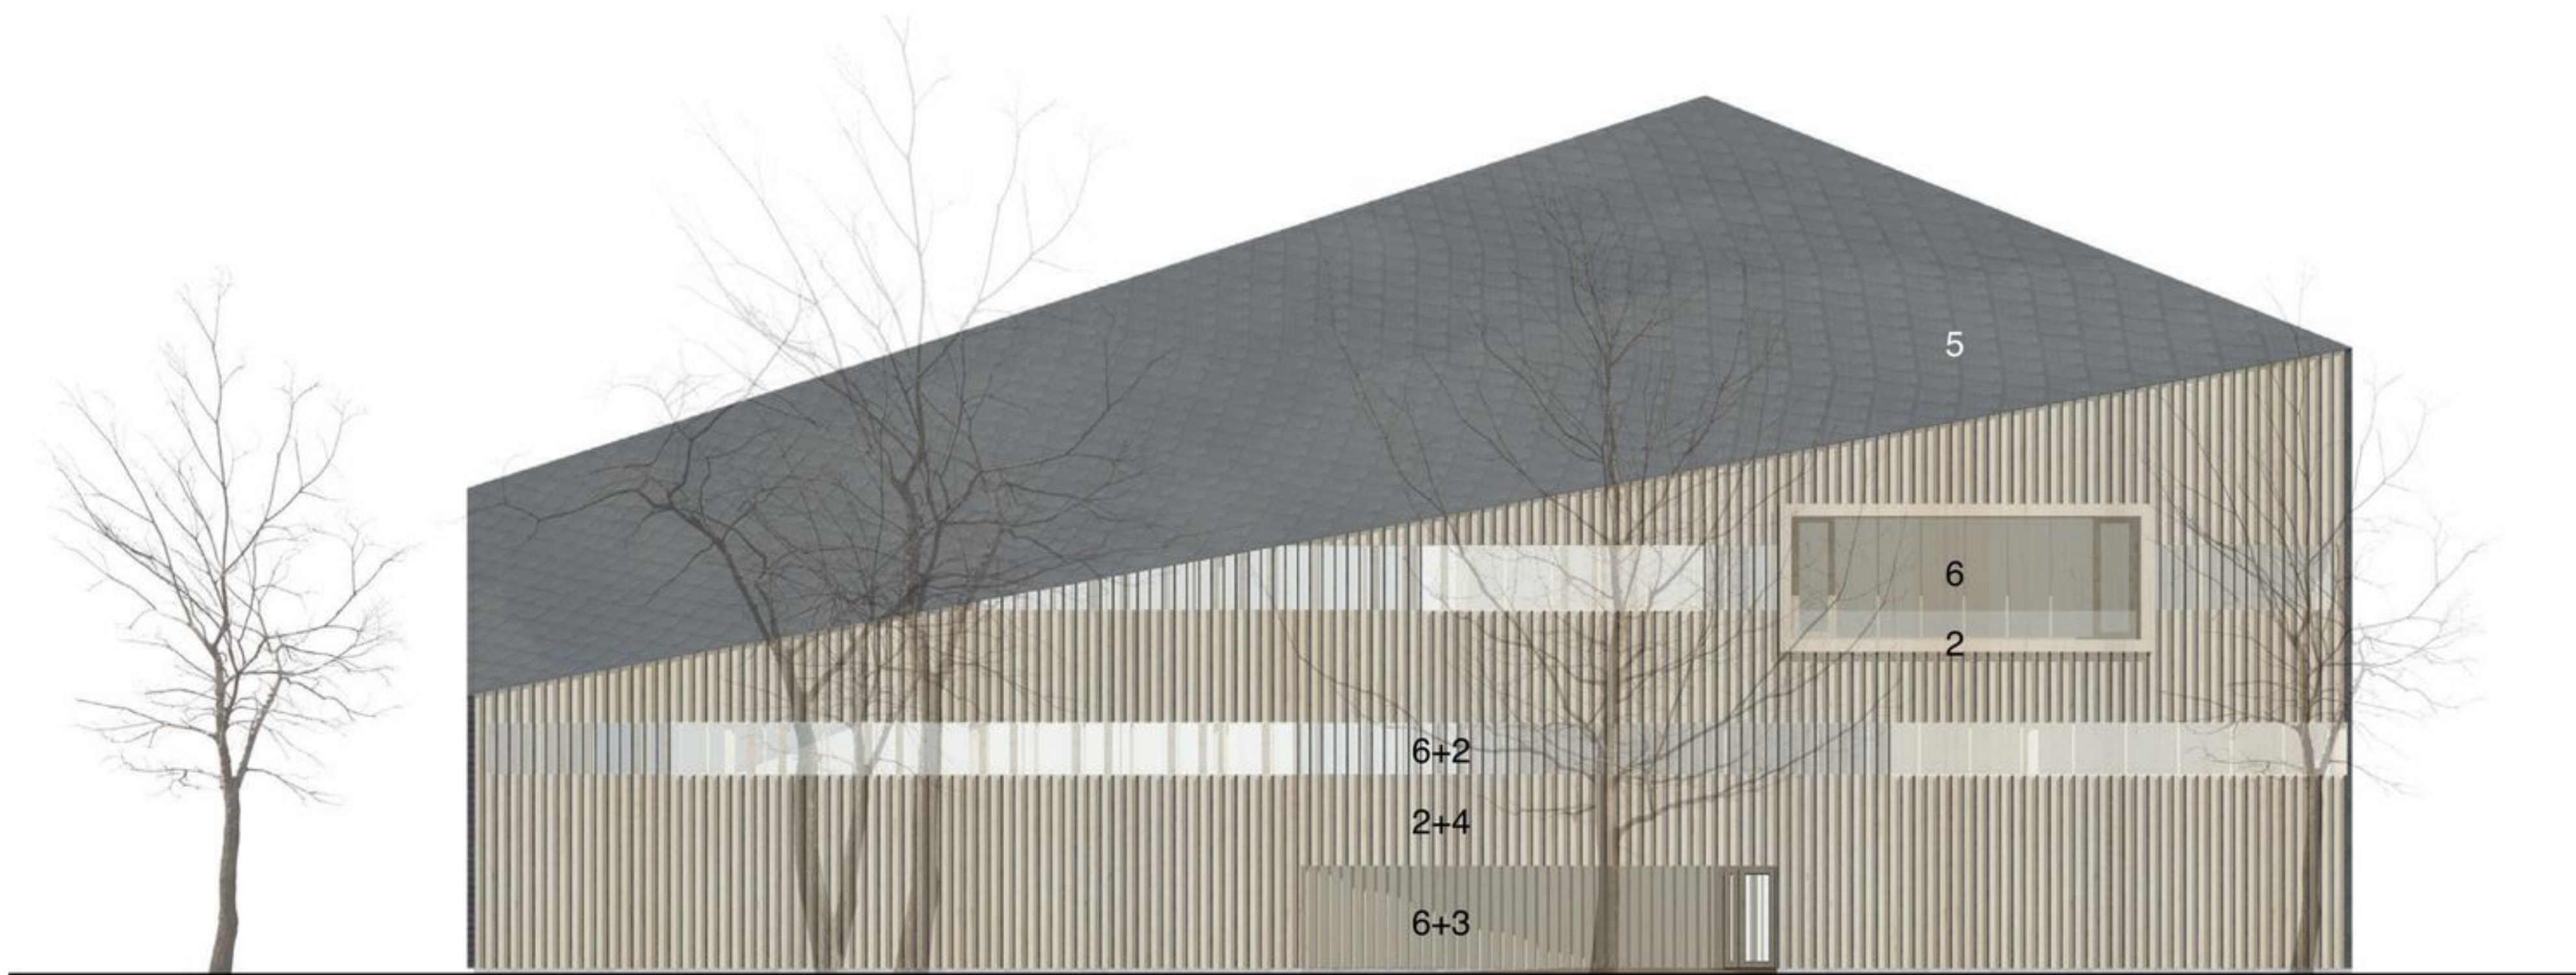


JULKISIVU POHJOISEEN 1:300




JULKISIVUMATERIAALIT

- 1. Kuusilankku, kuultokäsittely
- 2. Kuusipaneeli, kuultokäsittely vaalea
- 3. Kuusirimoitus
- 4. Keraaminen sauva, lasitettu
- 5. Aurinkopaneeli, keraaminen paanu
- 6. Lasi
- 7. Betoni

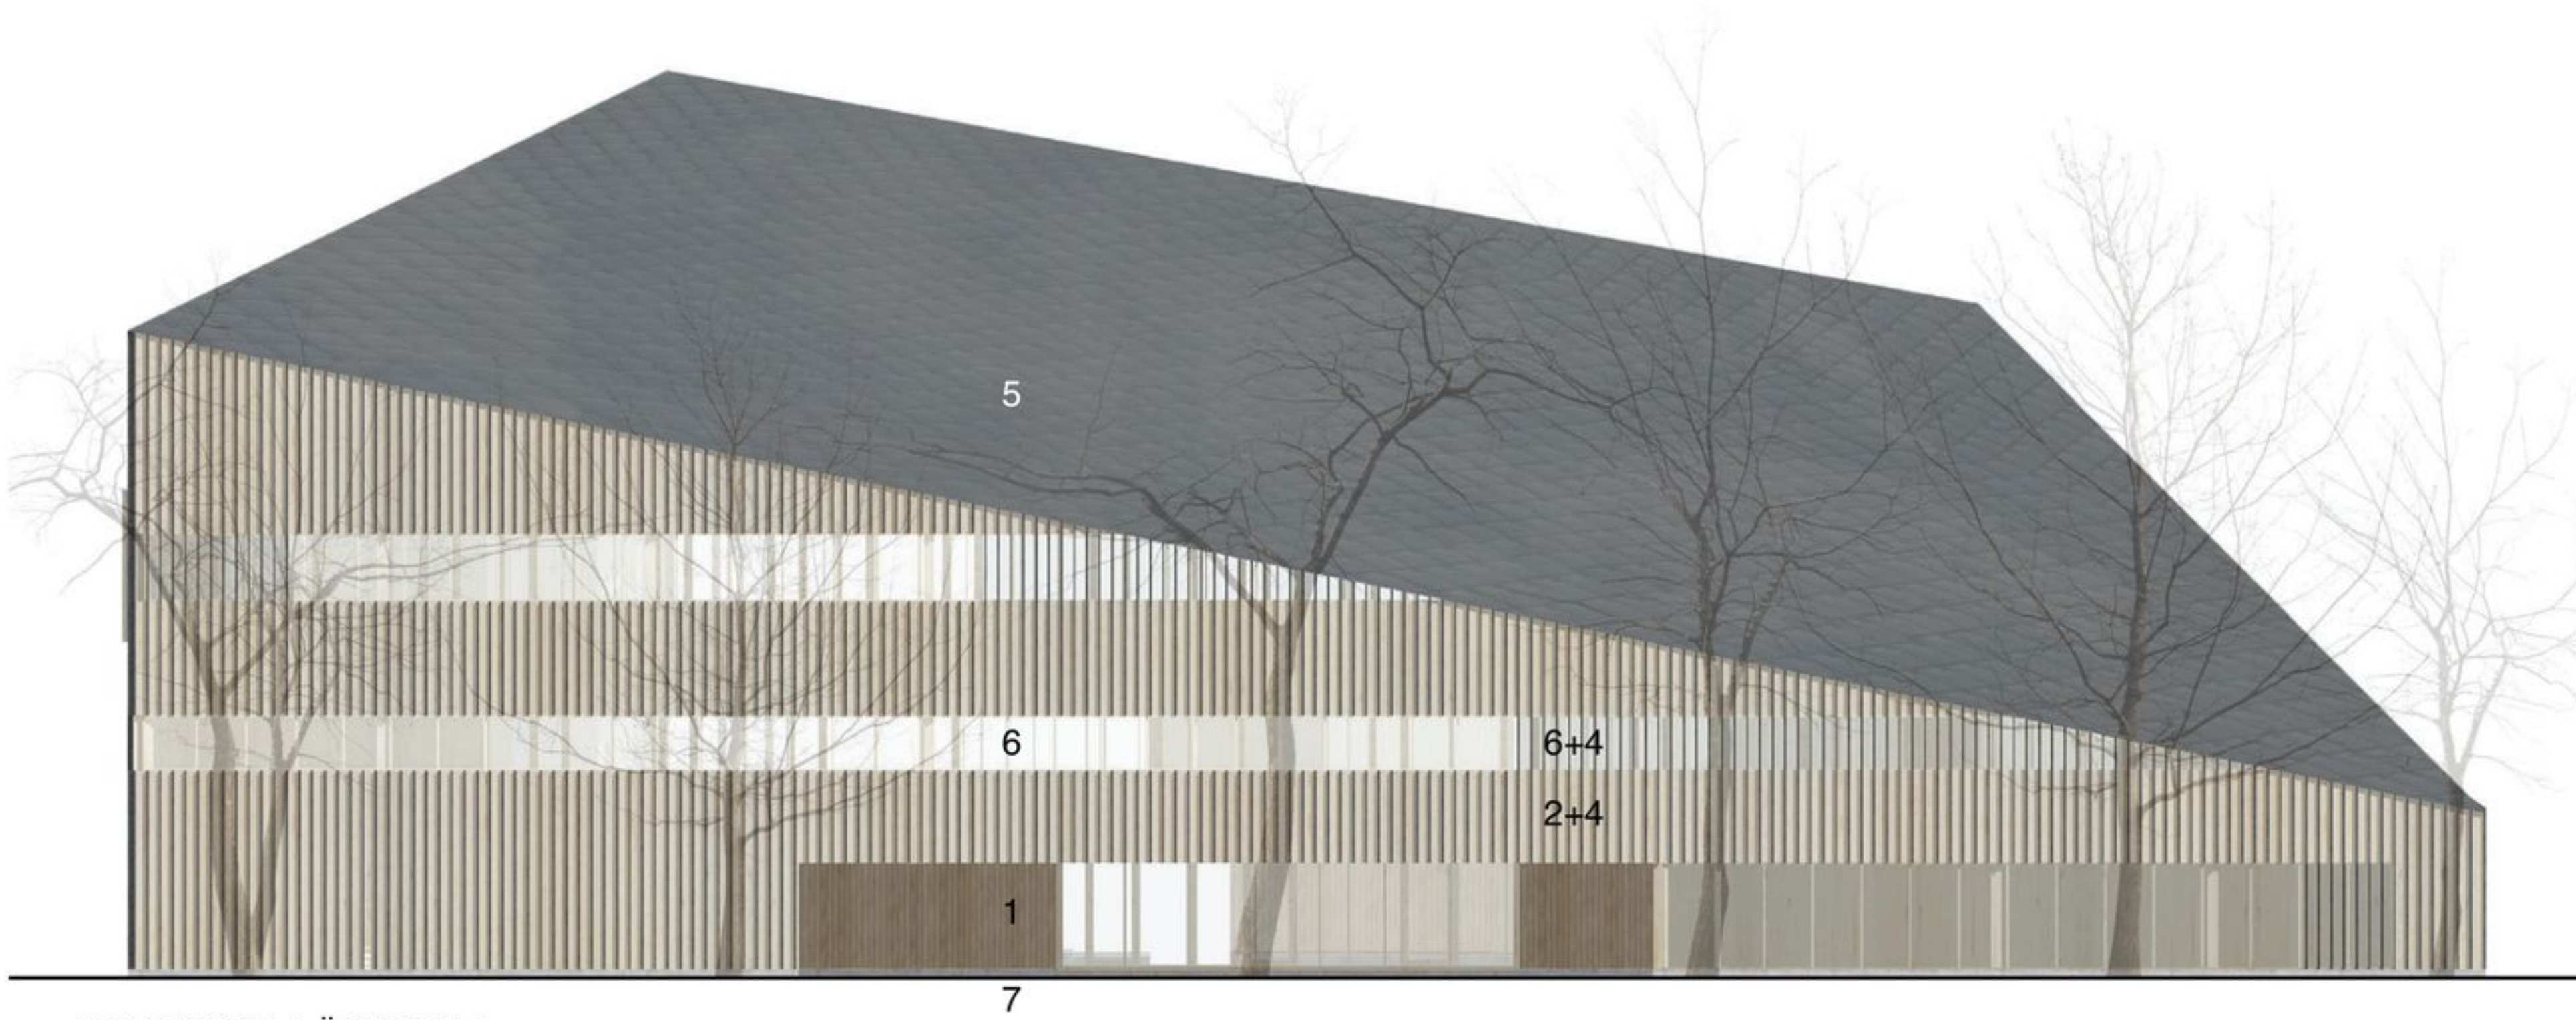

JULKISIVU LÄNTEEN 1:300

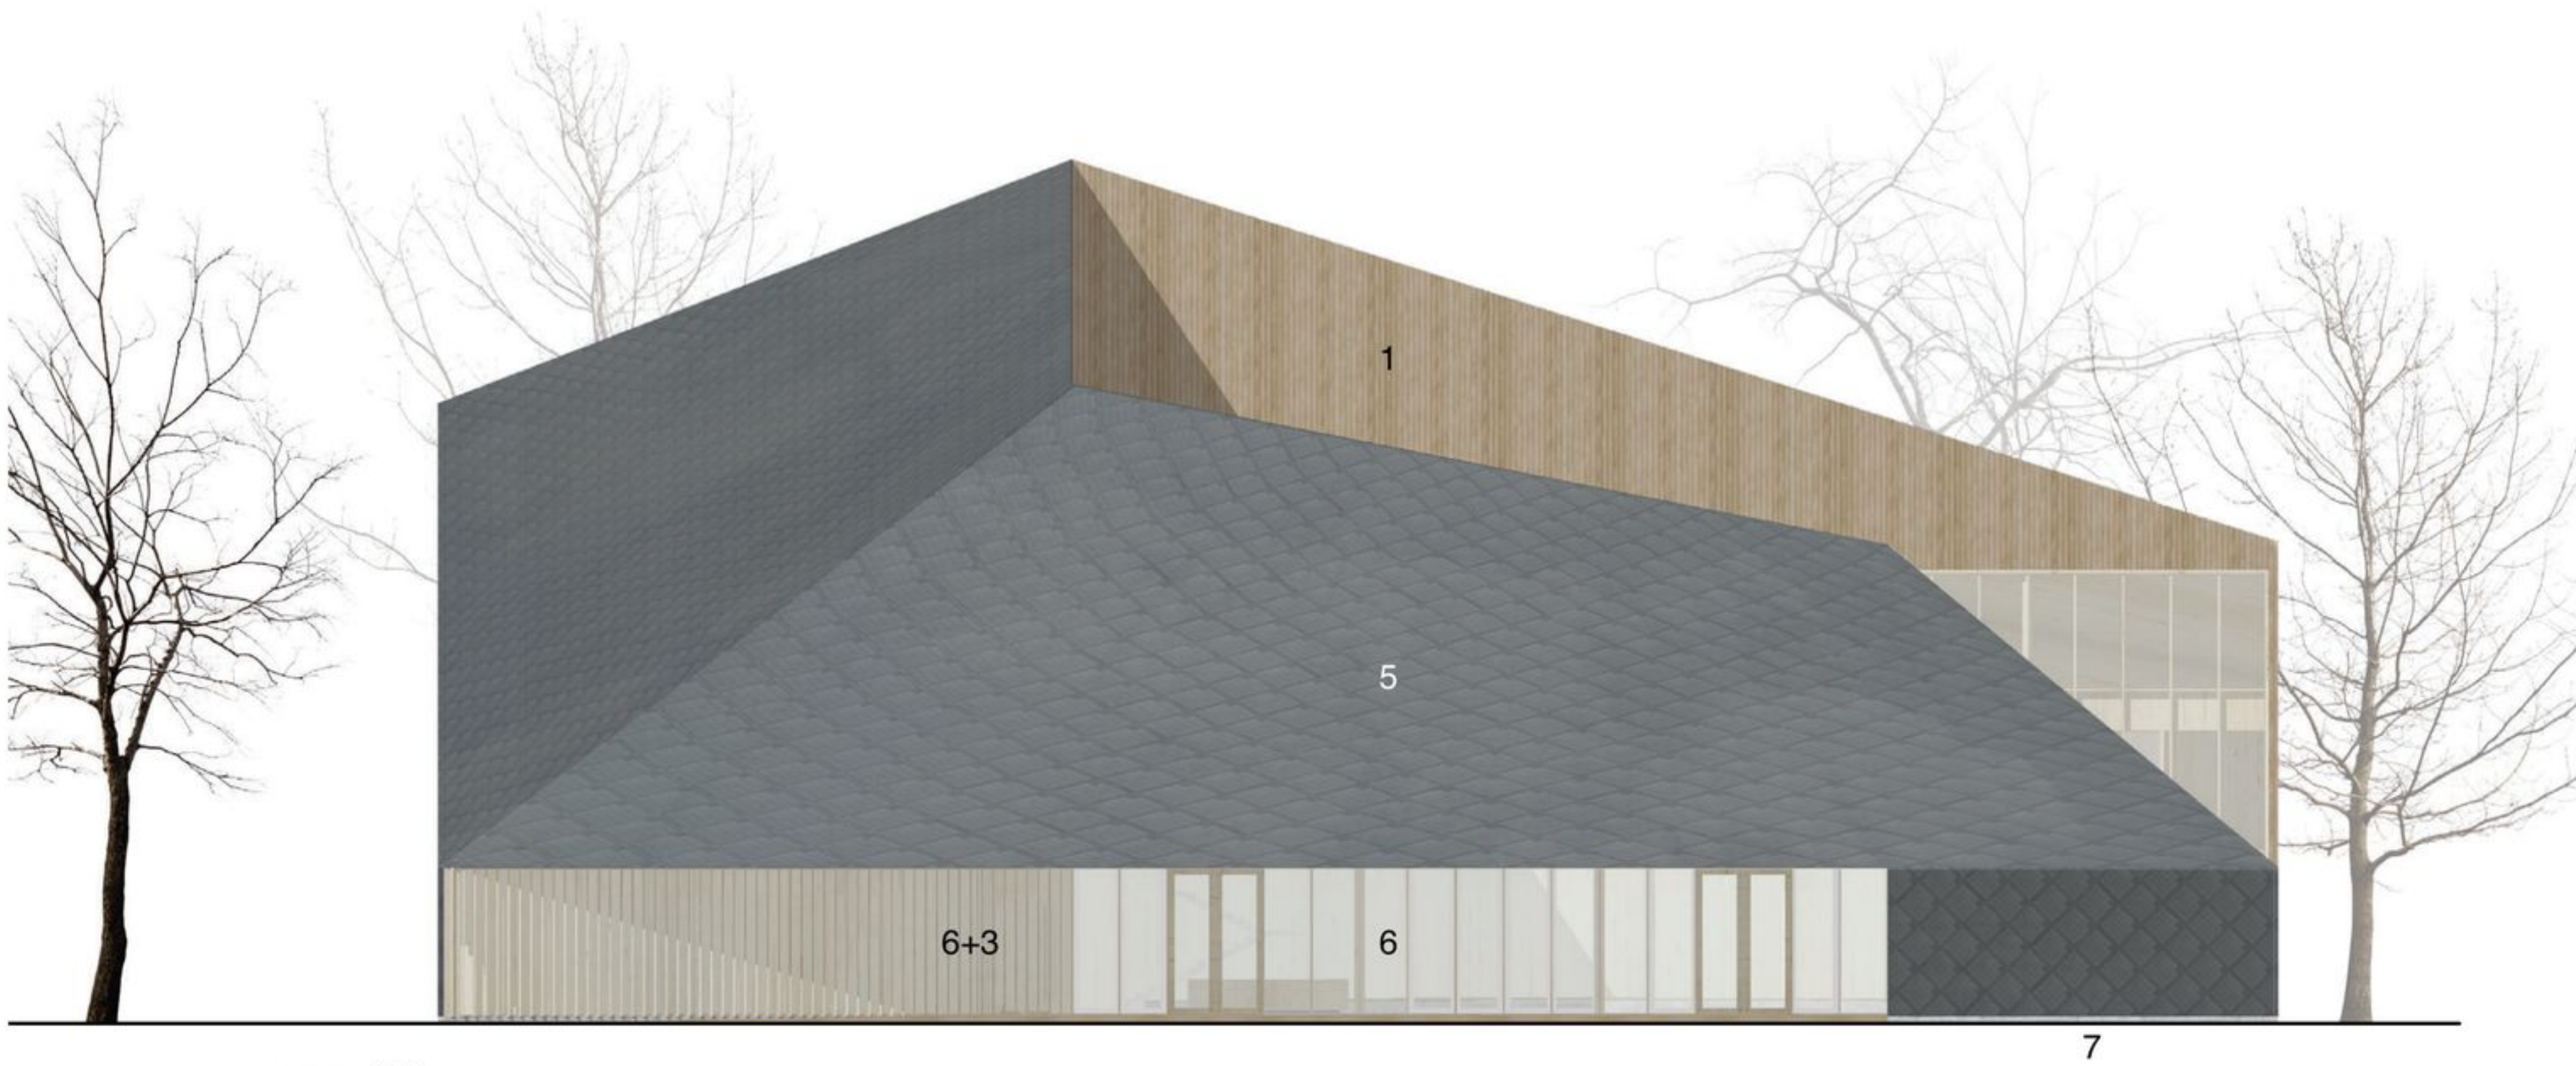

JULKISIVU ETELÄÄN 1:300

A







NÄKYMÄ AULASTA

