




NELIKULMIO

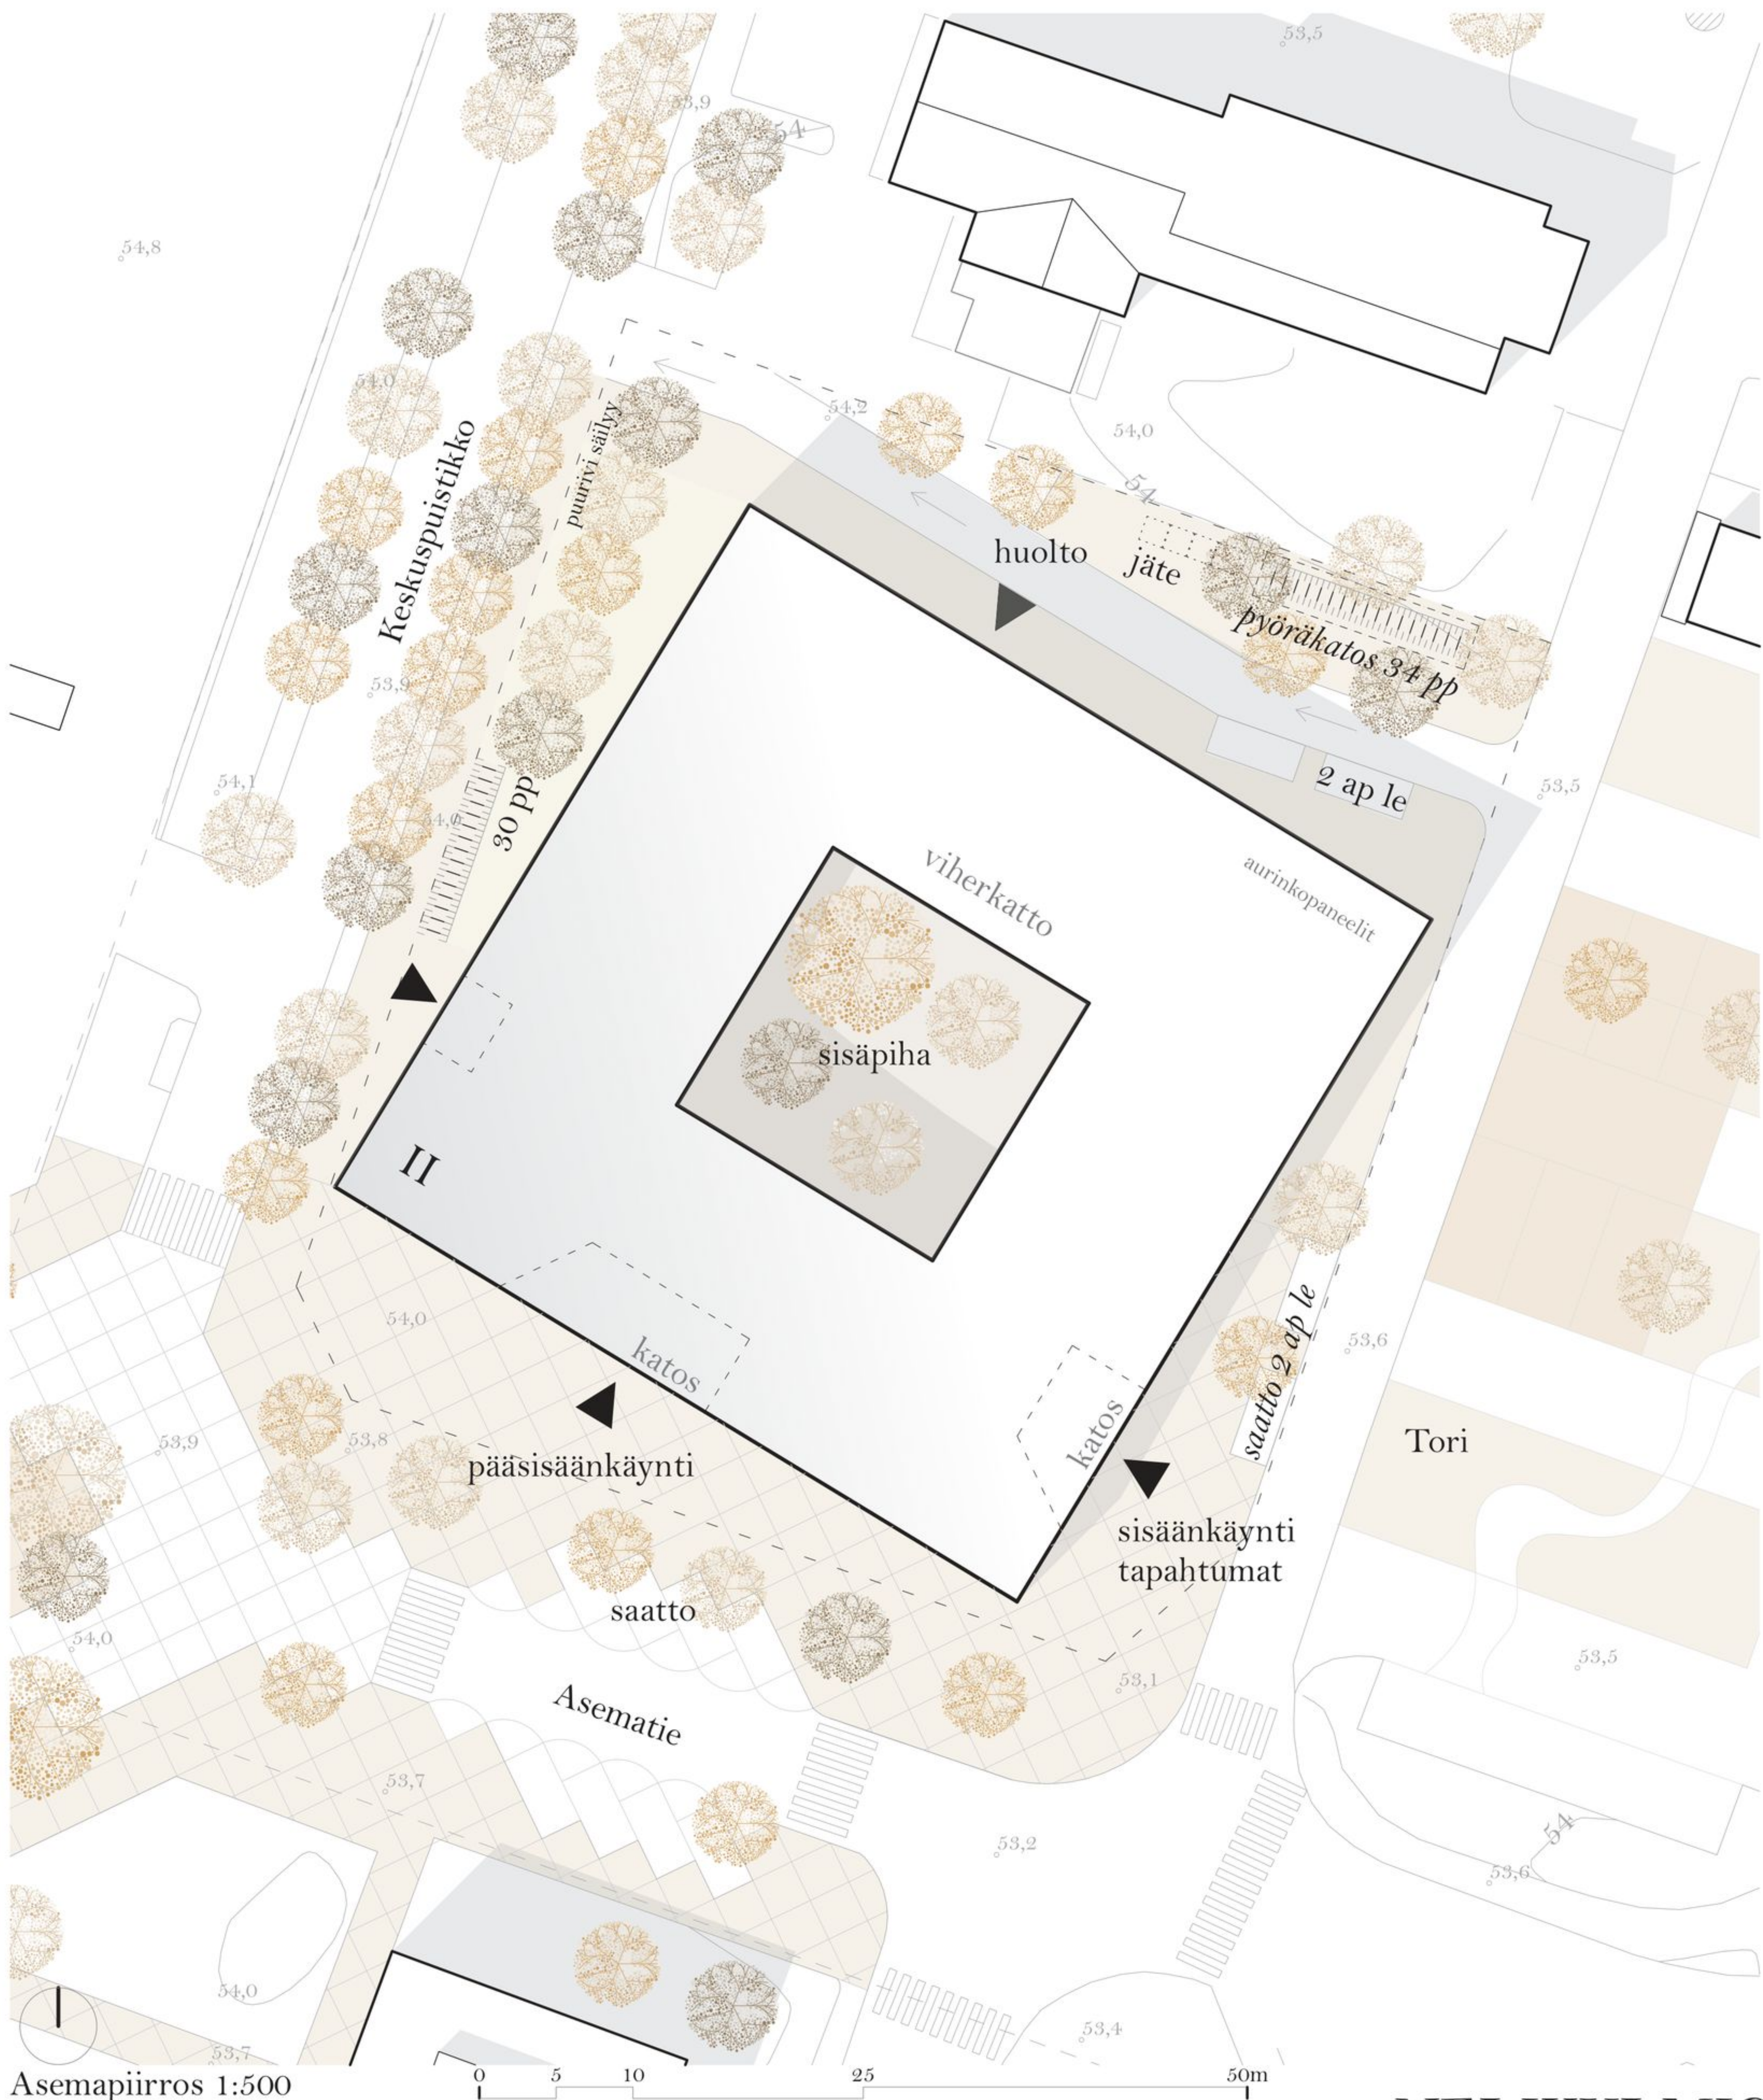

Asemapiirros 1:500


Kurikkatalo muodostaa kauniin rajauksen ja taustan torille ja sen tapahtumille sekä Asematielle ryhdistäen kaupunkikuvaa ja muodostaen kaupunkikuvallisen aksentin Asematien ja Keskuspuistikon risteykseen, johon rakennuksen pehmeästi nouseva kattomuoto kohoaa.

Kurikkataloa on heläytetty ruutukaavan koordinaatistosta kirkon tapaan. Liikkeellä saadaan lisää tilaa torille, sisäänkäynneille sekä huollolle. Käännöksen ansiosta saadaan säilytettyä myös Keskuspuistikon varren puurivistöt.



Rakeisuuskaavio 1:5000

Sisäpiha symboloi jatkuvuutta yhdistäen hallinnollisia ja kulttuurisia toimintoja, yksityistä ja julkista elämää. Sisäpiha tuo Kurikan keskustaani uudentyyppinen mutta ajattoman julkisen tilan, jota voidaan käyttää monipuolisesti eri tyyppisiin tarkoituksiin.

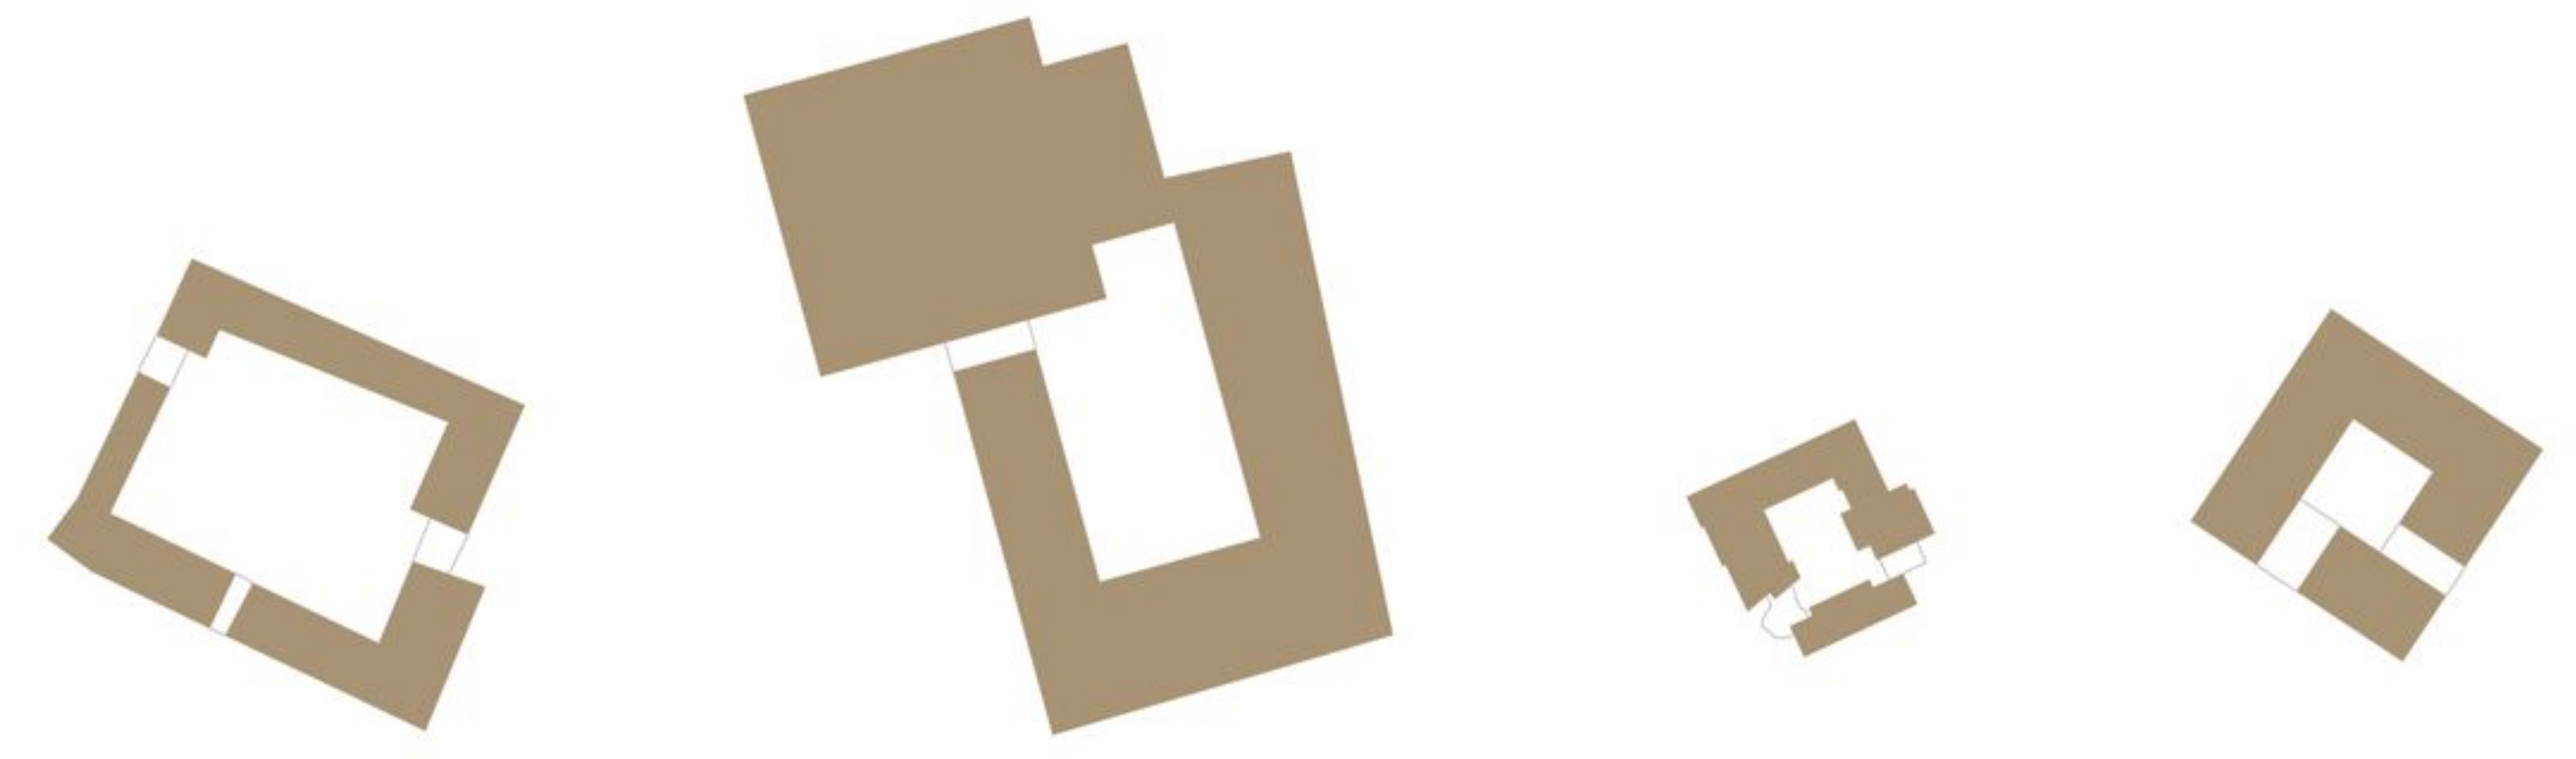

Kaupungintalo Ferrara, Italia 1420 - 1481
 Kaupungintalo (Palazzo Ducale) Venetsia, Italia 1172 - 1574
 Kunnantalo Säynätsalo, Suomi 1949
 Kurikkatalo 2024

Kurikkatalolla on selkeä ja yksinkertainen arkkitehtoninen idea ja tunnistettava julkisen rakennuksen karakteri. Rakennus kelloineen naulaa Kurikan keskustan uuden kohtaamispaikan. Rakennuksen kattomuoto laskeutuu kunnioittavasti kohti kirkkoa ja liittyy materiaaleiltaan sekä väritykseltään ympäristöön vaalealla ja eloisalla tiiliverhouksella. Tiilipinta vekkautuu muodostaen ilmeikästä kolmiulotteista pintaa, jossa valo ja varjo vaihtelevat.



NELIKULMIO



Osin kahden kerroksen korkea aula virtaa rakennuksen läpi sisäpihalle yhdistyen visuaalisesti sisäpihaa reunustavaan ruokailu/kahviotilaan. Aula liukuu luontevasti myös lämpiöön luoden tilojen sarjan, joka luo puitteet monenlaisten näyttelyjen ja tapahtumien järjestämiselle. Aulasta pääsee luontevasti edustavia portaita pitkin 2. kerrokseen.

Näkymä pääaulasta



Näkymä soluaulasta

NELIKULMIO



Julkisivu etelään 1:250



Julkisivu pohjoiseen 1:250



Leikkaus A-A 1:250

Kurikkatalon arkkitehtuuri syntyy selkeistä aineksista: helposti lähestyttävän kokoisesta inhimillisestä massasta jossa kattomuoto nousee ja laskee ilmeikkään pehmeästi sekä kolmiulotteisesta, kestävyystä ja ajattomuutta henkivästä tiiliverhouksesta sekä rakennuksen puiseen sydämeen - sisäpihalle - kutsuvista sisäänkäynneistä. Rakennus on vain 2-kerroksinen, joka mahdollistaa toimintojen sijoittamisen lähelle julkisen elämän tärkeintä tilaa eli katua ja toria. Ratkaisu edistää tasa-arvoa, kuntalaisten yhteisöllisyyttä ja osallisuutta sekä helpottaa palveluiden saavutettavuutta.



Julkisivu itään 1:250



Julkisivu länteen 1:250



Näkymä kahviosta

Kurikkatalo on helposti lähestyttävä, sisäänsä kutsuva ja moneksi muuntautuva talo. 2-kerroksisuus takaa sen, että kaikki toiminnot ovat lähellä katua.

Julkiset kokoontumistilat (aula, asiakaspalvelu, valtuusto- ja hallitussali lämpiöineen) ja kaikille talon toimijoille yhteiset tilat (kokouksetilat, ruokala/kahvio, arkisto, henkilöstön sosiaalitilat) on sijoitettu katu- ja toritasolle. Pääasiassa henkilökunnan käyttöön tarkoitettu ruokala/kahvio ei sijoitukseltaan kilpaile keskustan palvelujen kanssa, mutta tila tukee erinomaisesti Kurikkatalon tilaisuuksien järjestämistä.

Julkisivumateriaalit

- 1 vaalea tiiliverhous, vaalea sutimestarin sauma
- 2 vaaleaan tiileen sovitettu vaalea kivisokkeli
- 3 lasi
- 4 puu
- 5 viherkatto