




Viistoilmakuvaus



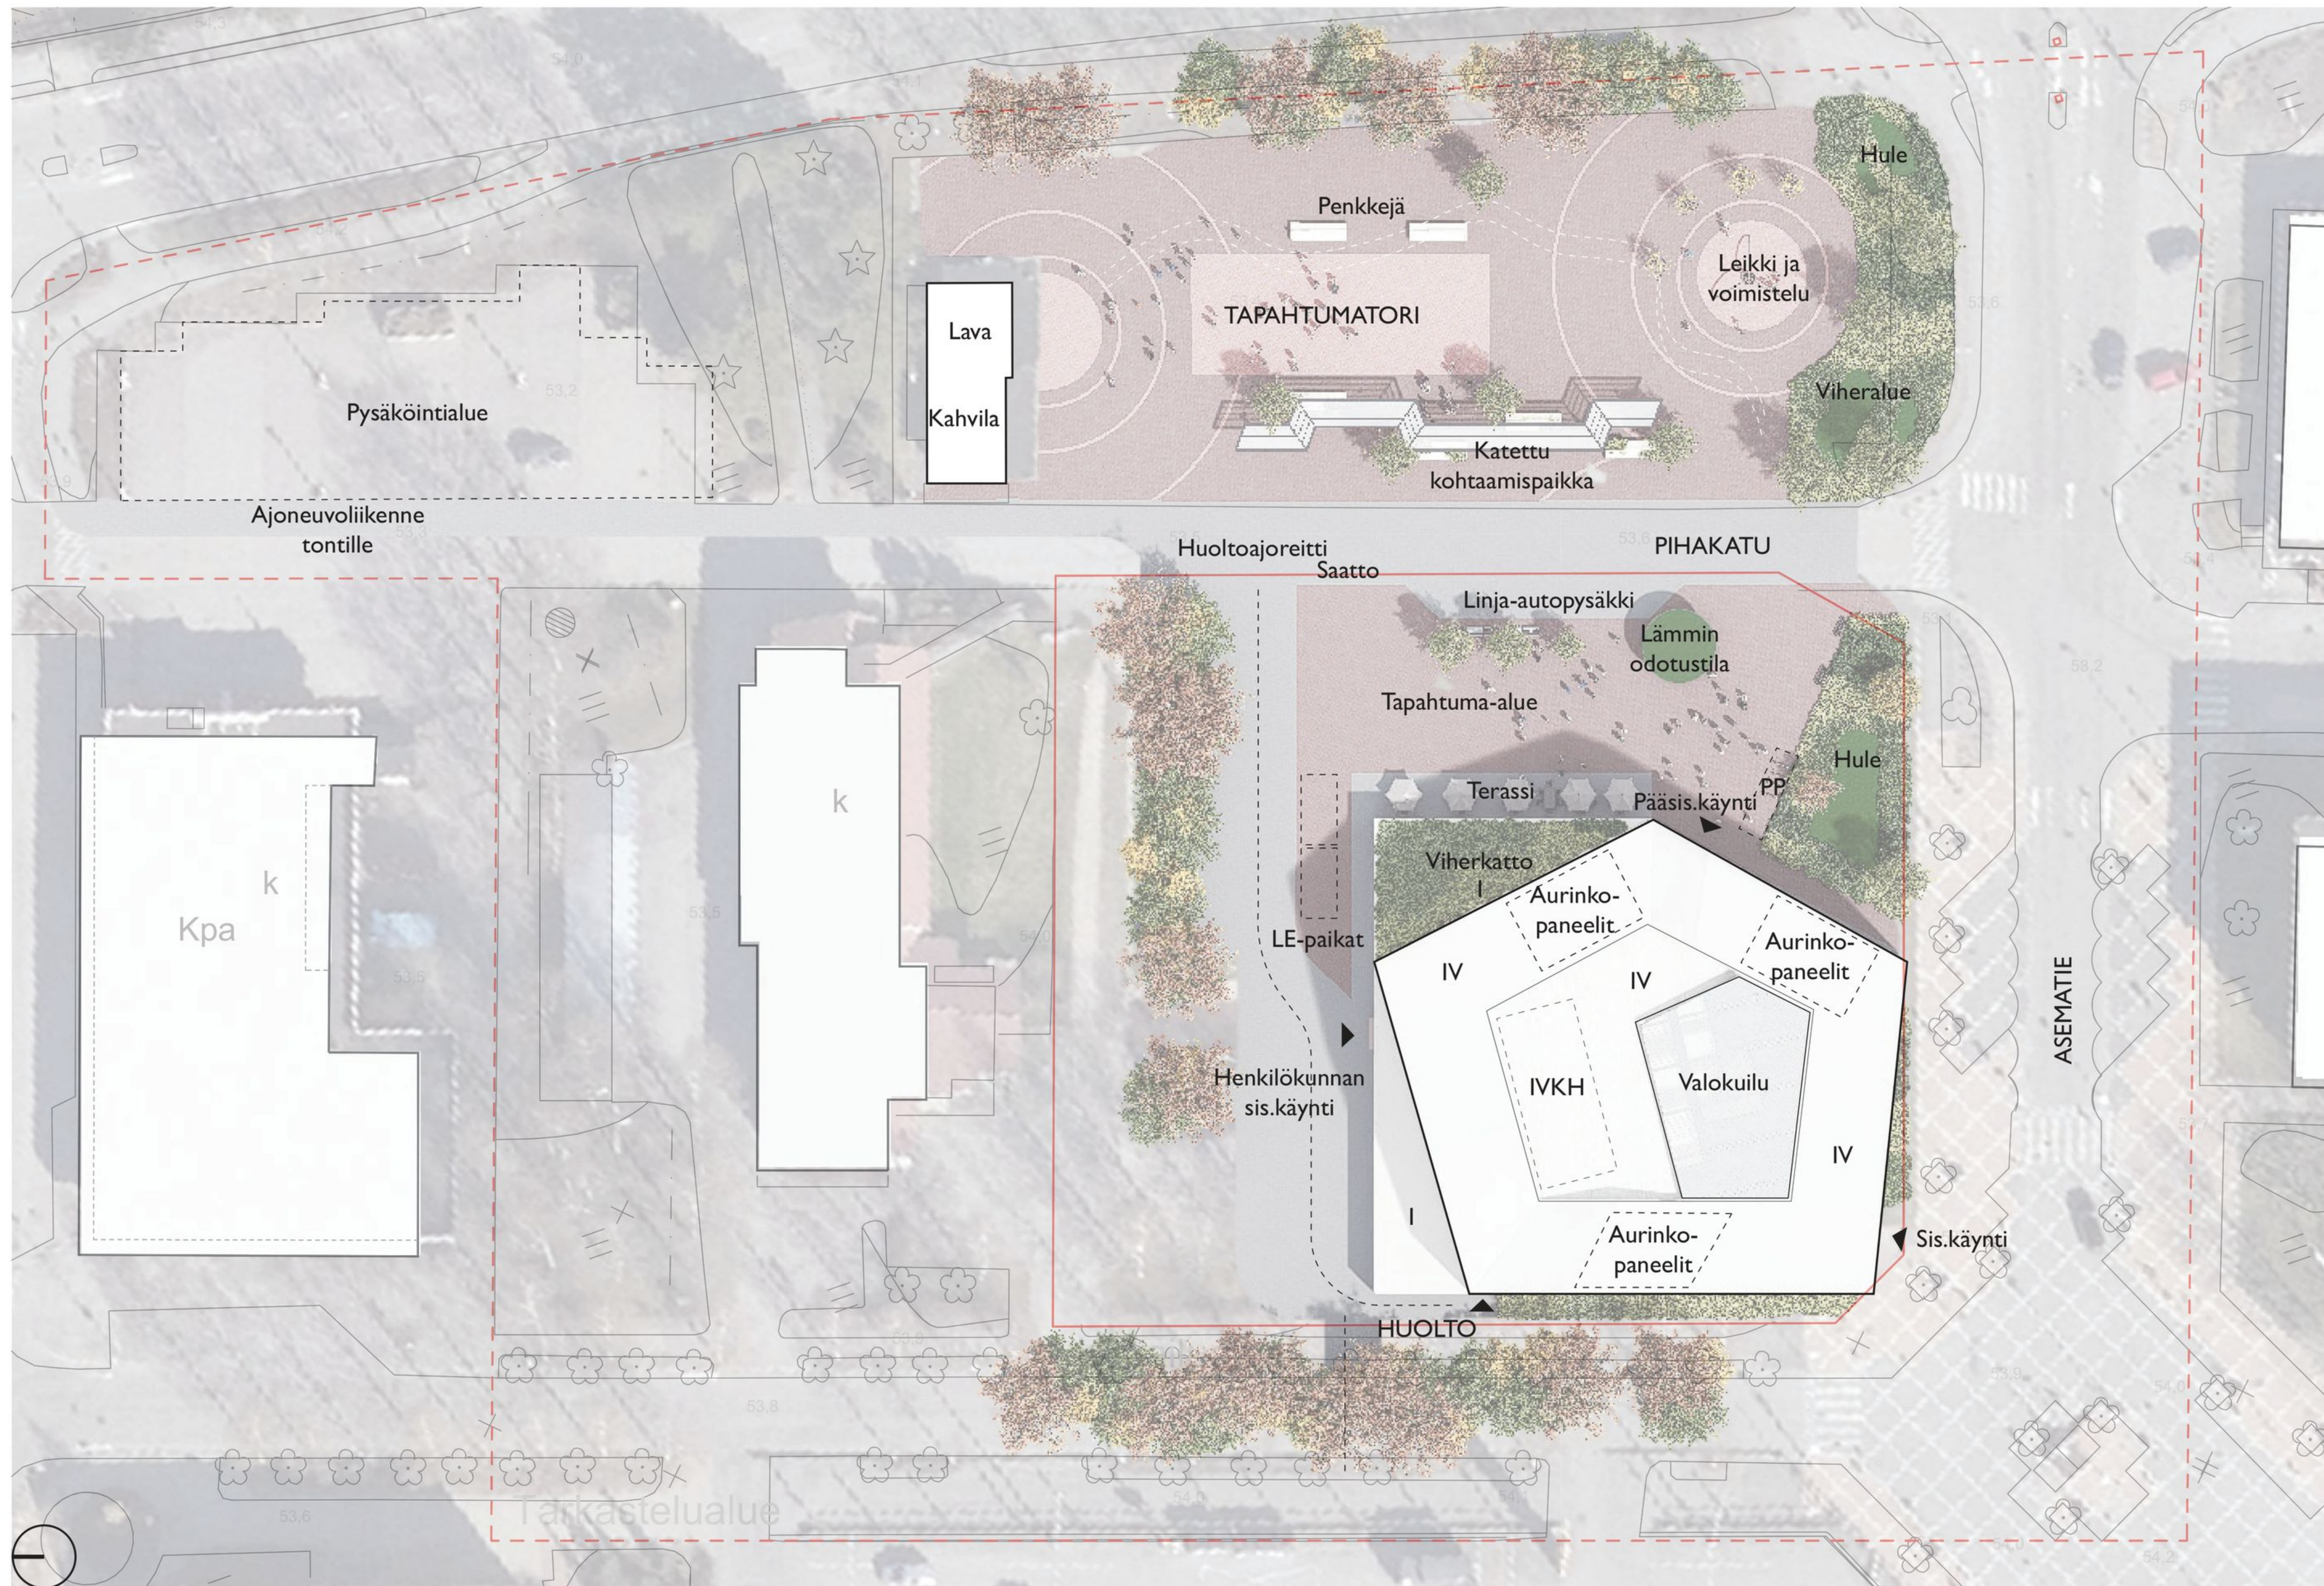


Asemapiirros 1:500 koko kilpailualueesta





Havainnekuva rakennuksen sisältä

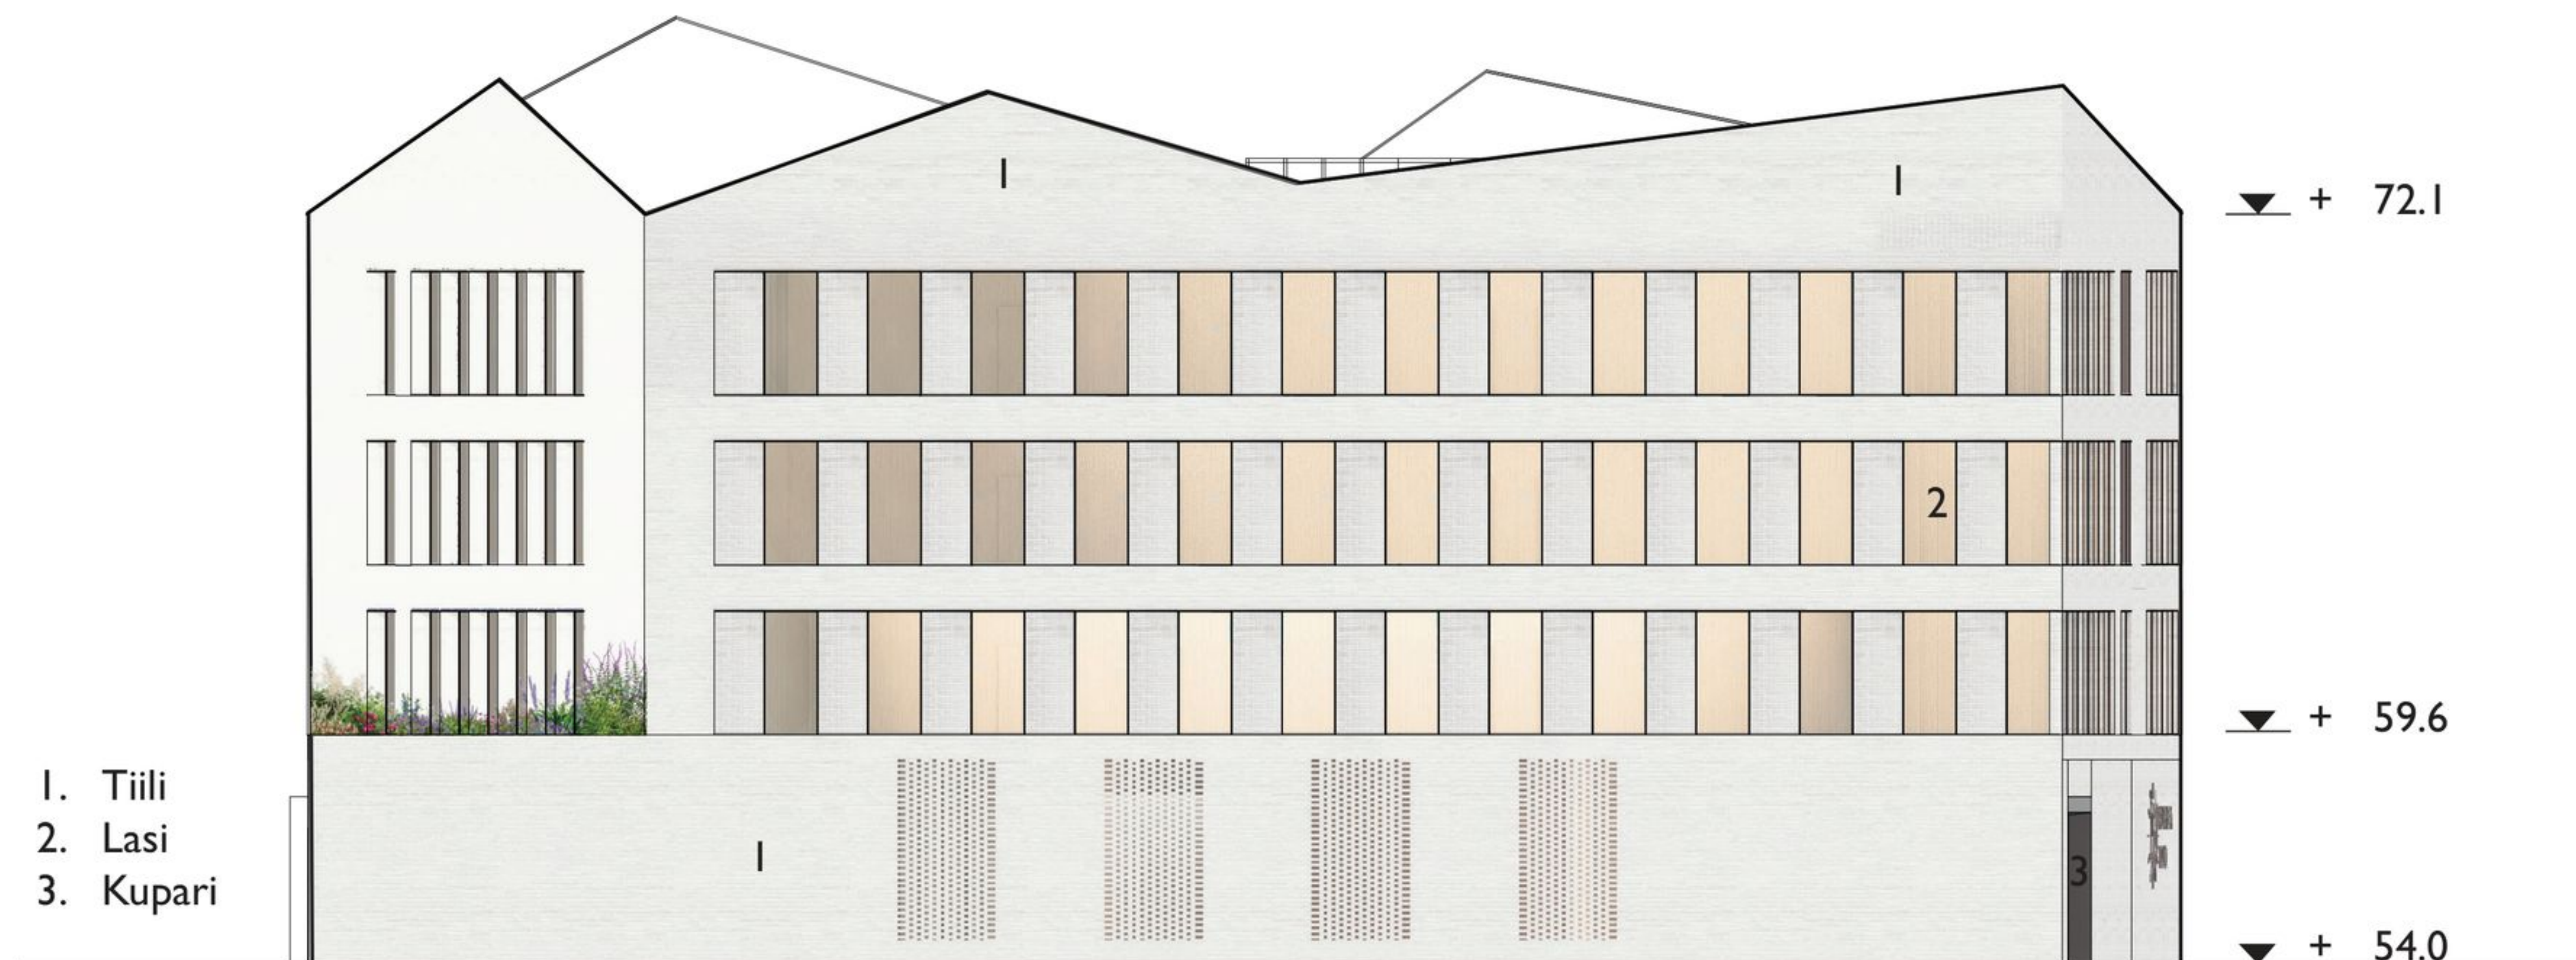





Havainnekuva aulatilasta







Havainnekuva pihakadulta