




*Ilmakuvaupotus*

*Kurikkatalon yleinen arkkitehtuurikilpailu*

*Sarkaimet*



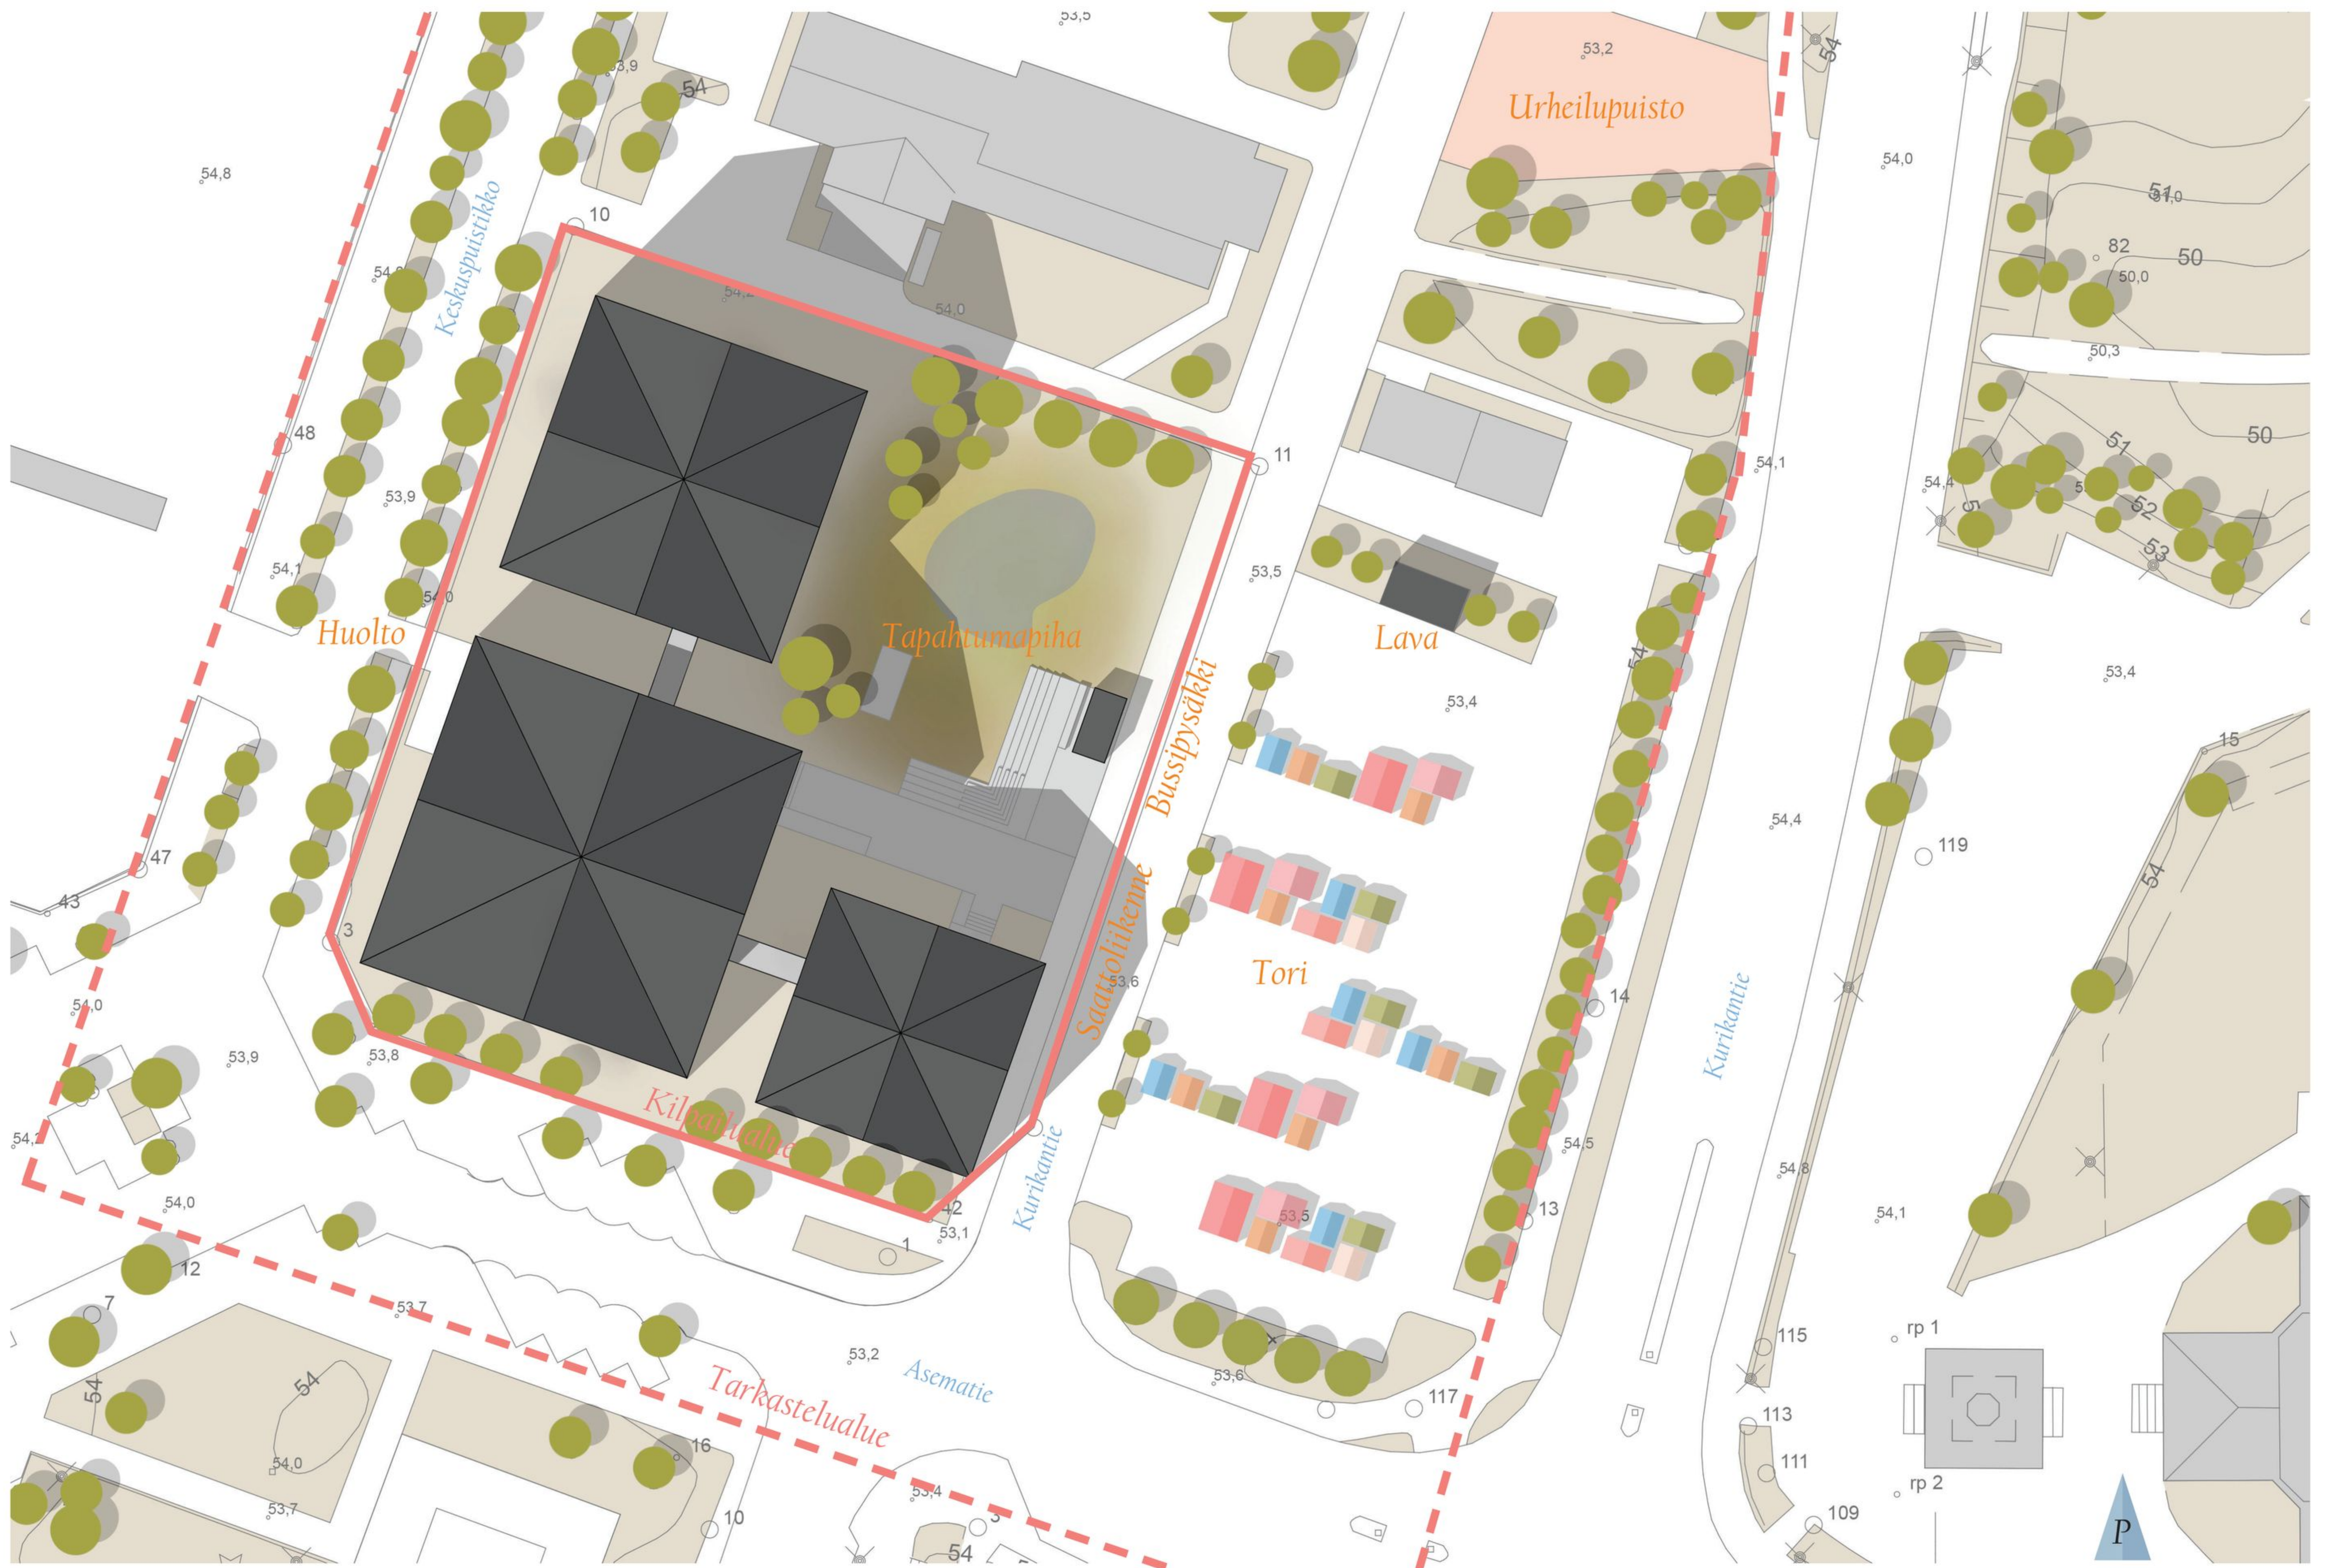

Asemapiirros 1:500

Kurikkatalon yleinen arkkitehtuurikilpailu

Sarkaimet






*Sisäpiha*


*Kurikkatalon yleinen arkkitehtuurikilpailu*

*Sarkaimet*



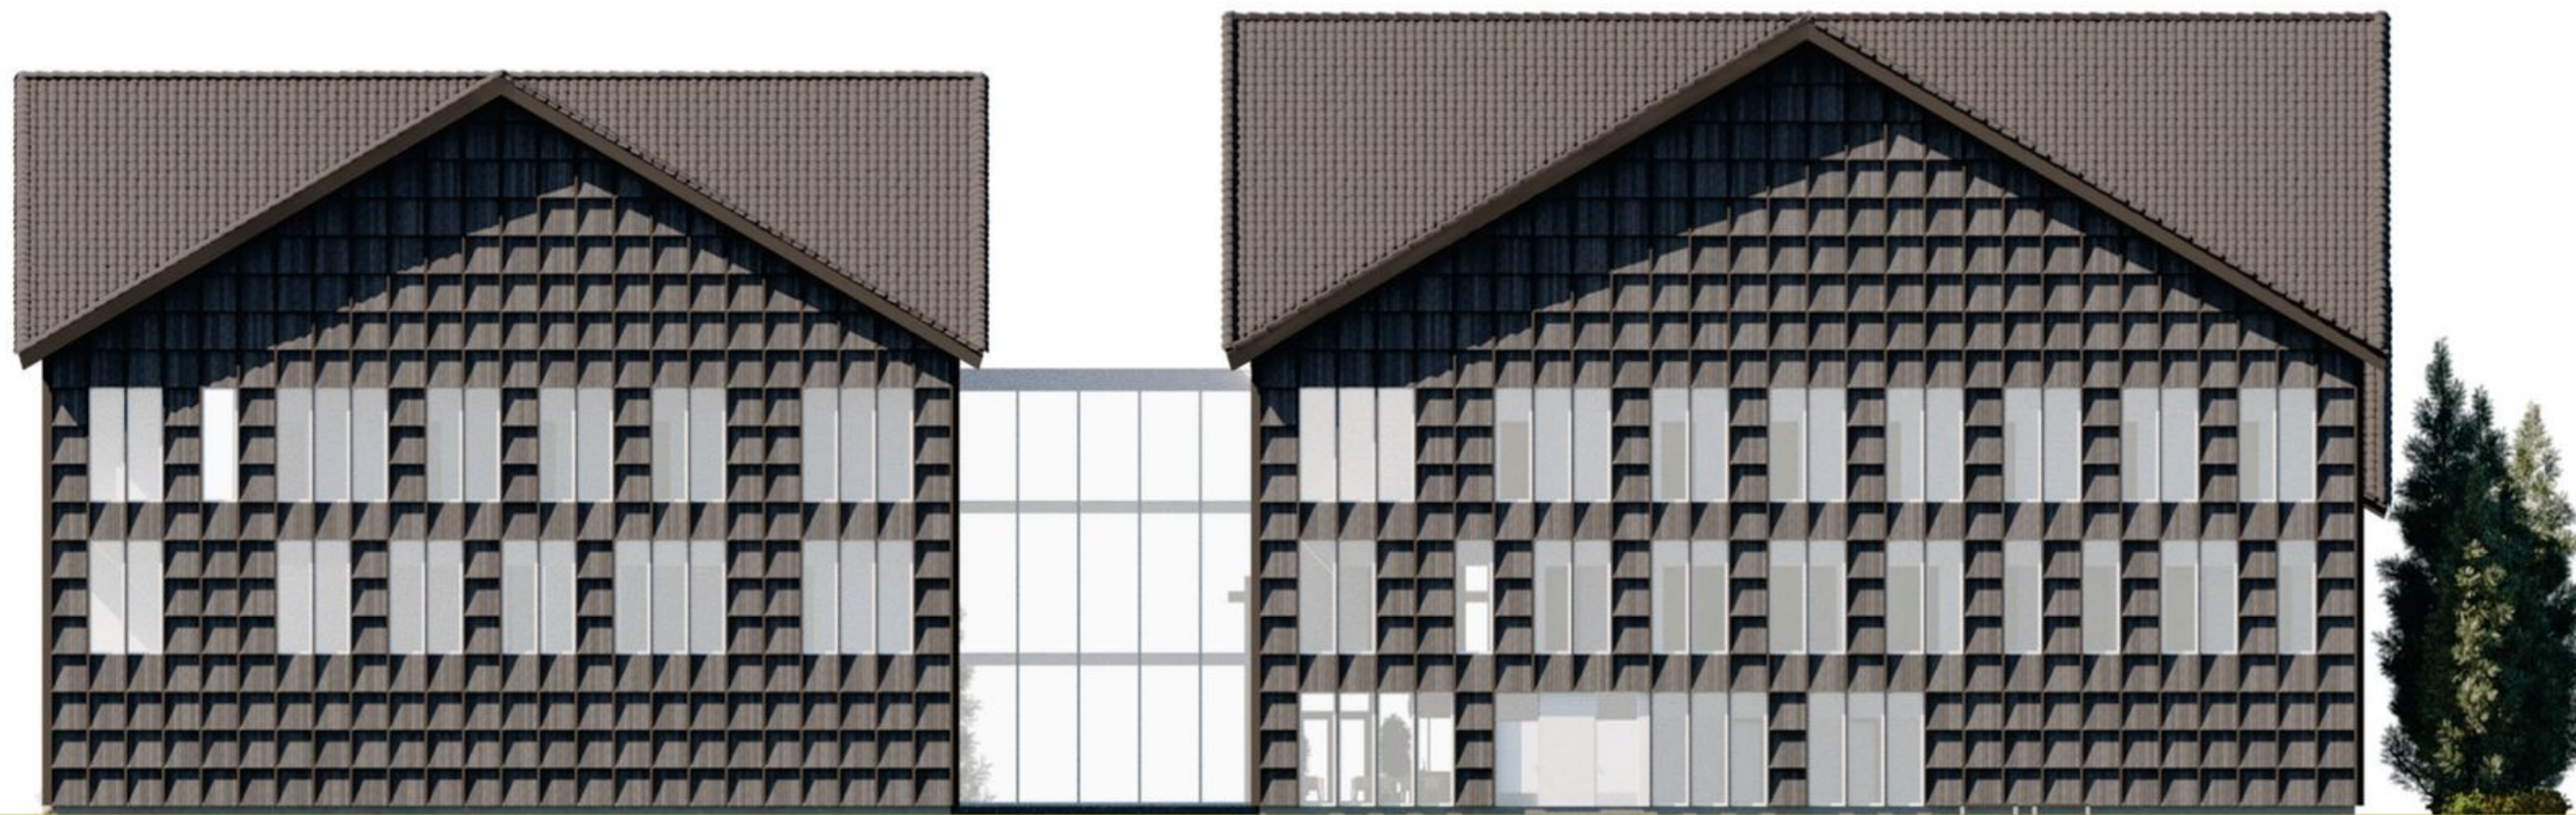

Länteen

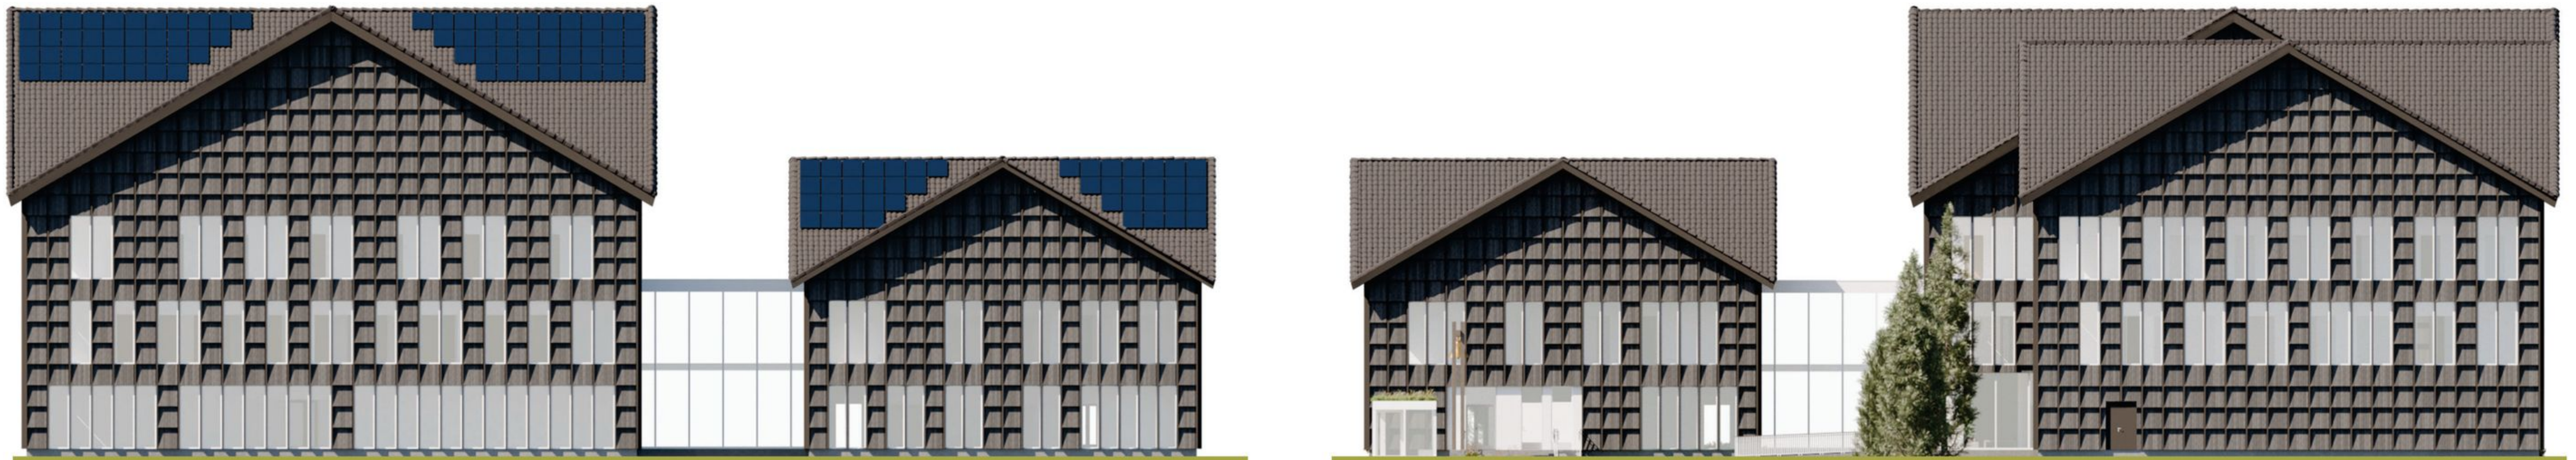

Etelään

Pohjoiseen



Itään





*Aula*

*Kurikkatalon yleinen arkkitehtuurikilpailu*

*Sarkaimet*