




HAVAINNEKUVA

Kurikkatalon yleinen arkkitehtuurikilpailu
"KORI" 7(7)



LIITTYMINEN YMPÄRISTÖÖN 1:5000

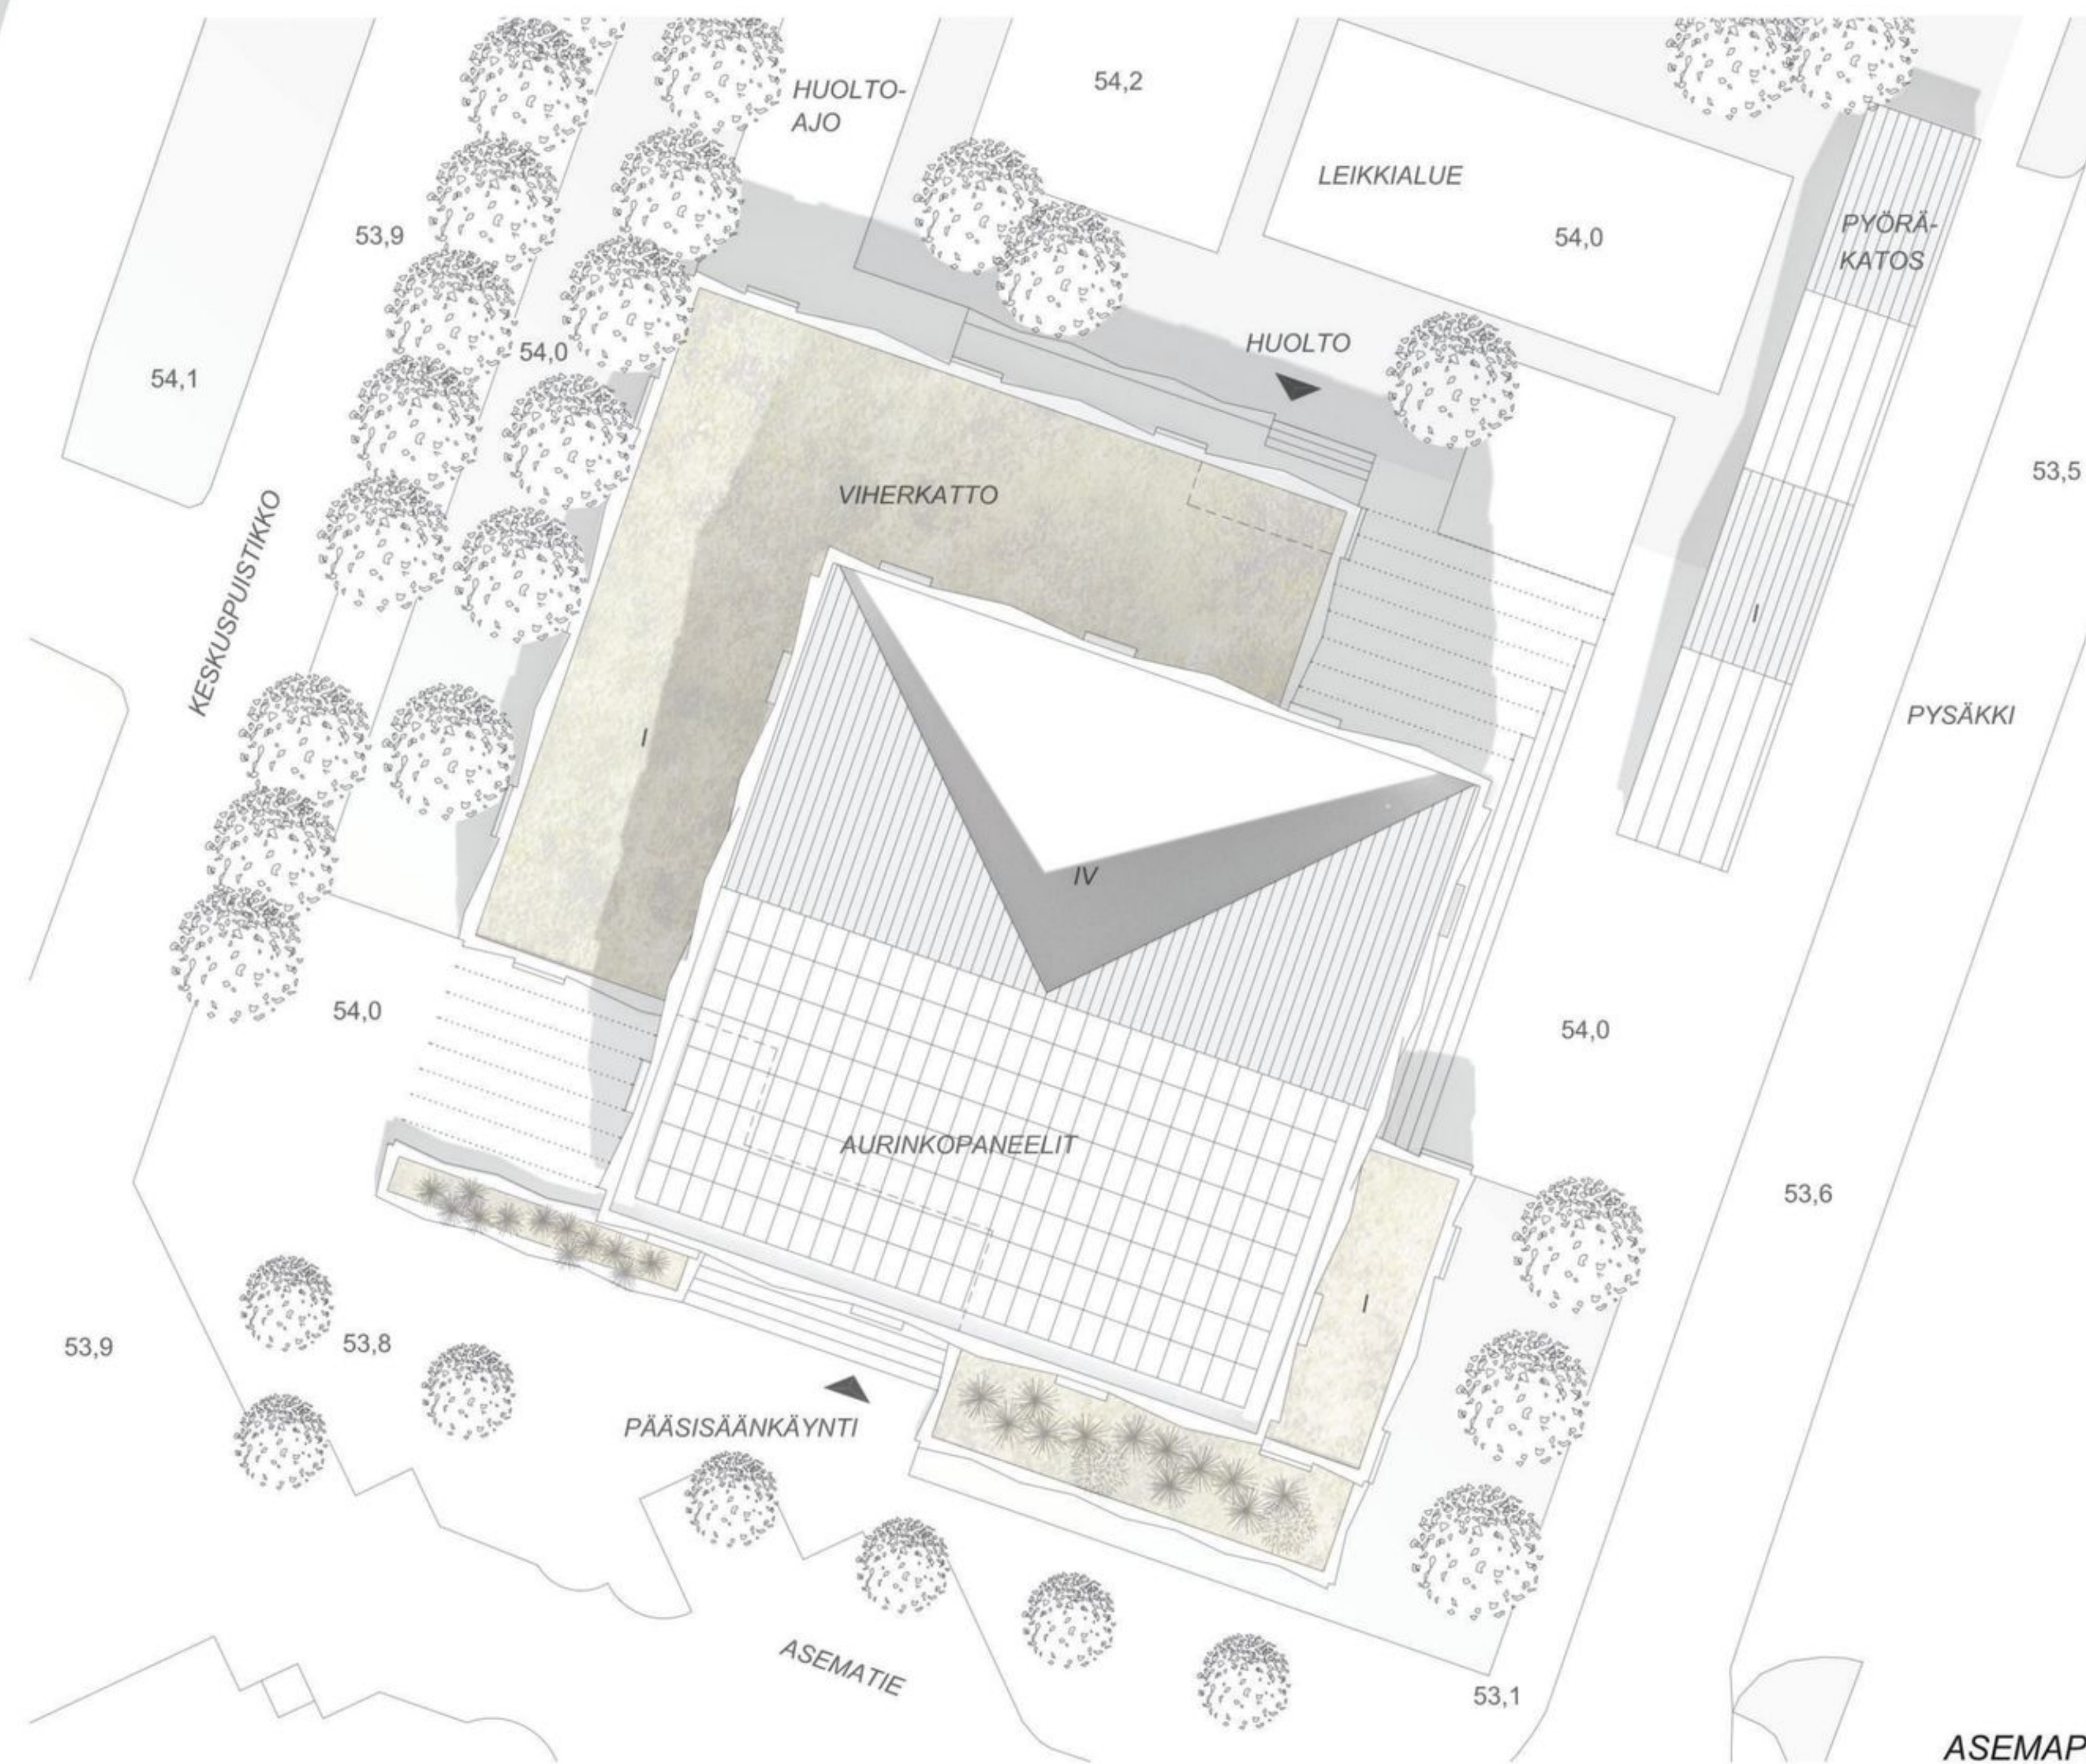

ASEMAPIIRROS 1:500

Kurikkatalon yleinen arkkitehtuurikilpailu
"KORI" 1(7)



JULKISIVUMATERIAALIT

1. uritettu kuitubetoni
2. lasi
3. puu

JULKISIVU ETELÄÄN 1:300

Kurikkatalon yleinen arkkitehtuurikilpailu
" KORI " 3(7)

JULKISIVUMATERIAALIT

- 1. uritettu kuitubetoni
- 2. lasi
- 3. puu




JULKISIVU ITÄÄN 1:300



JULKISIVU POHJOISEN 1:300

POHJAPIIRROSOTTEET 1:100

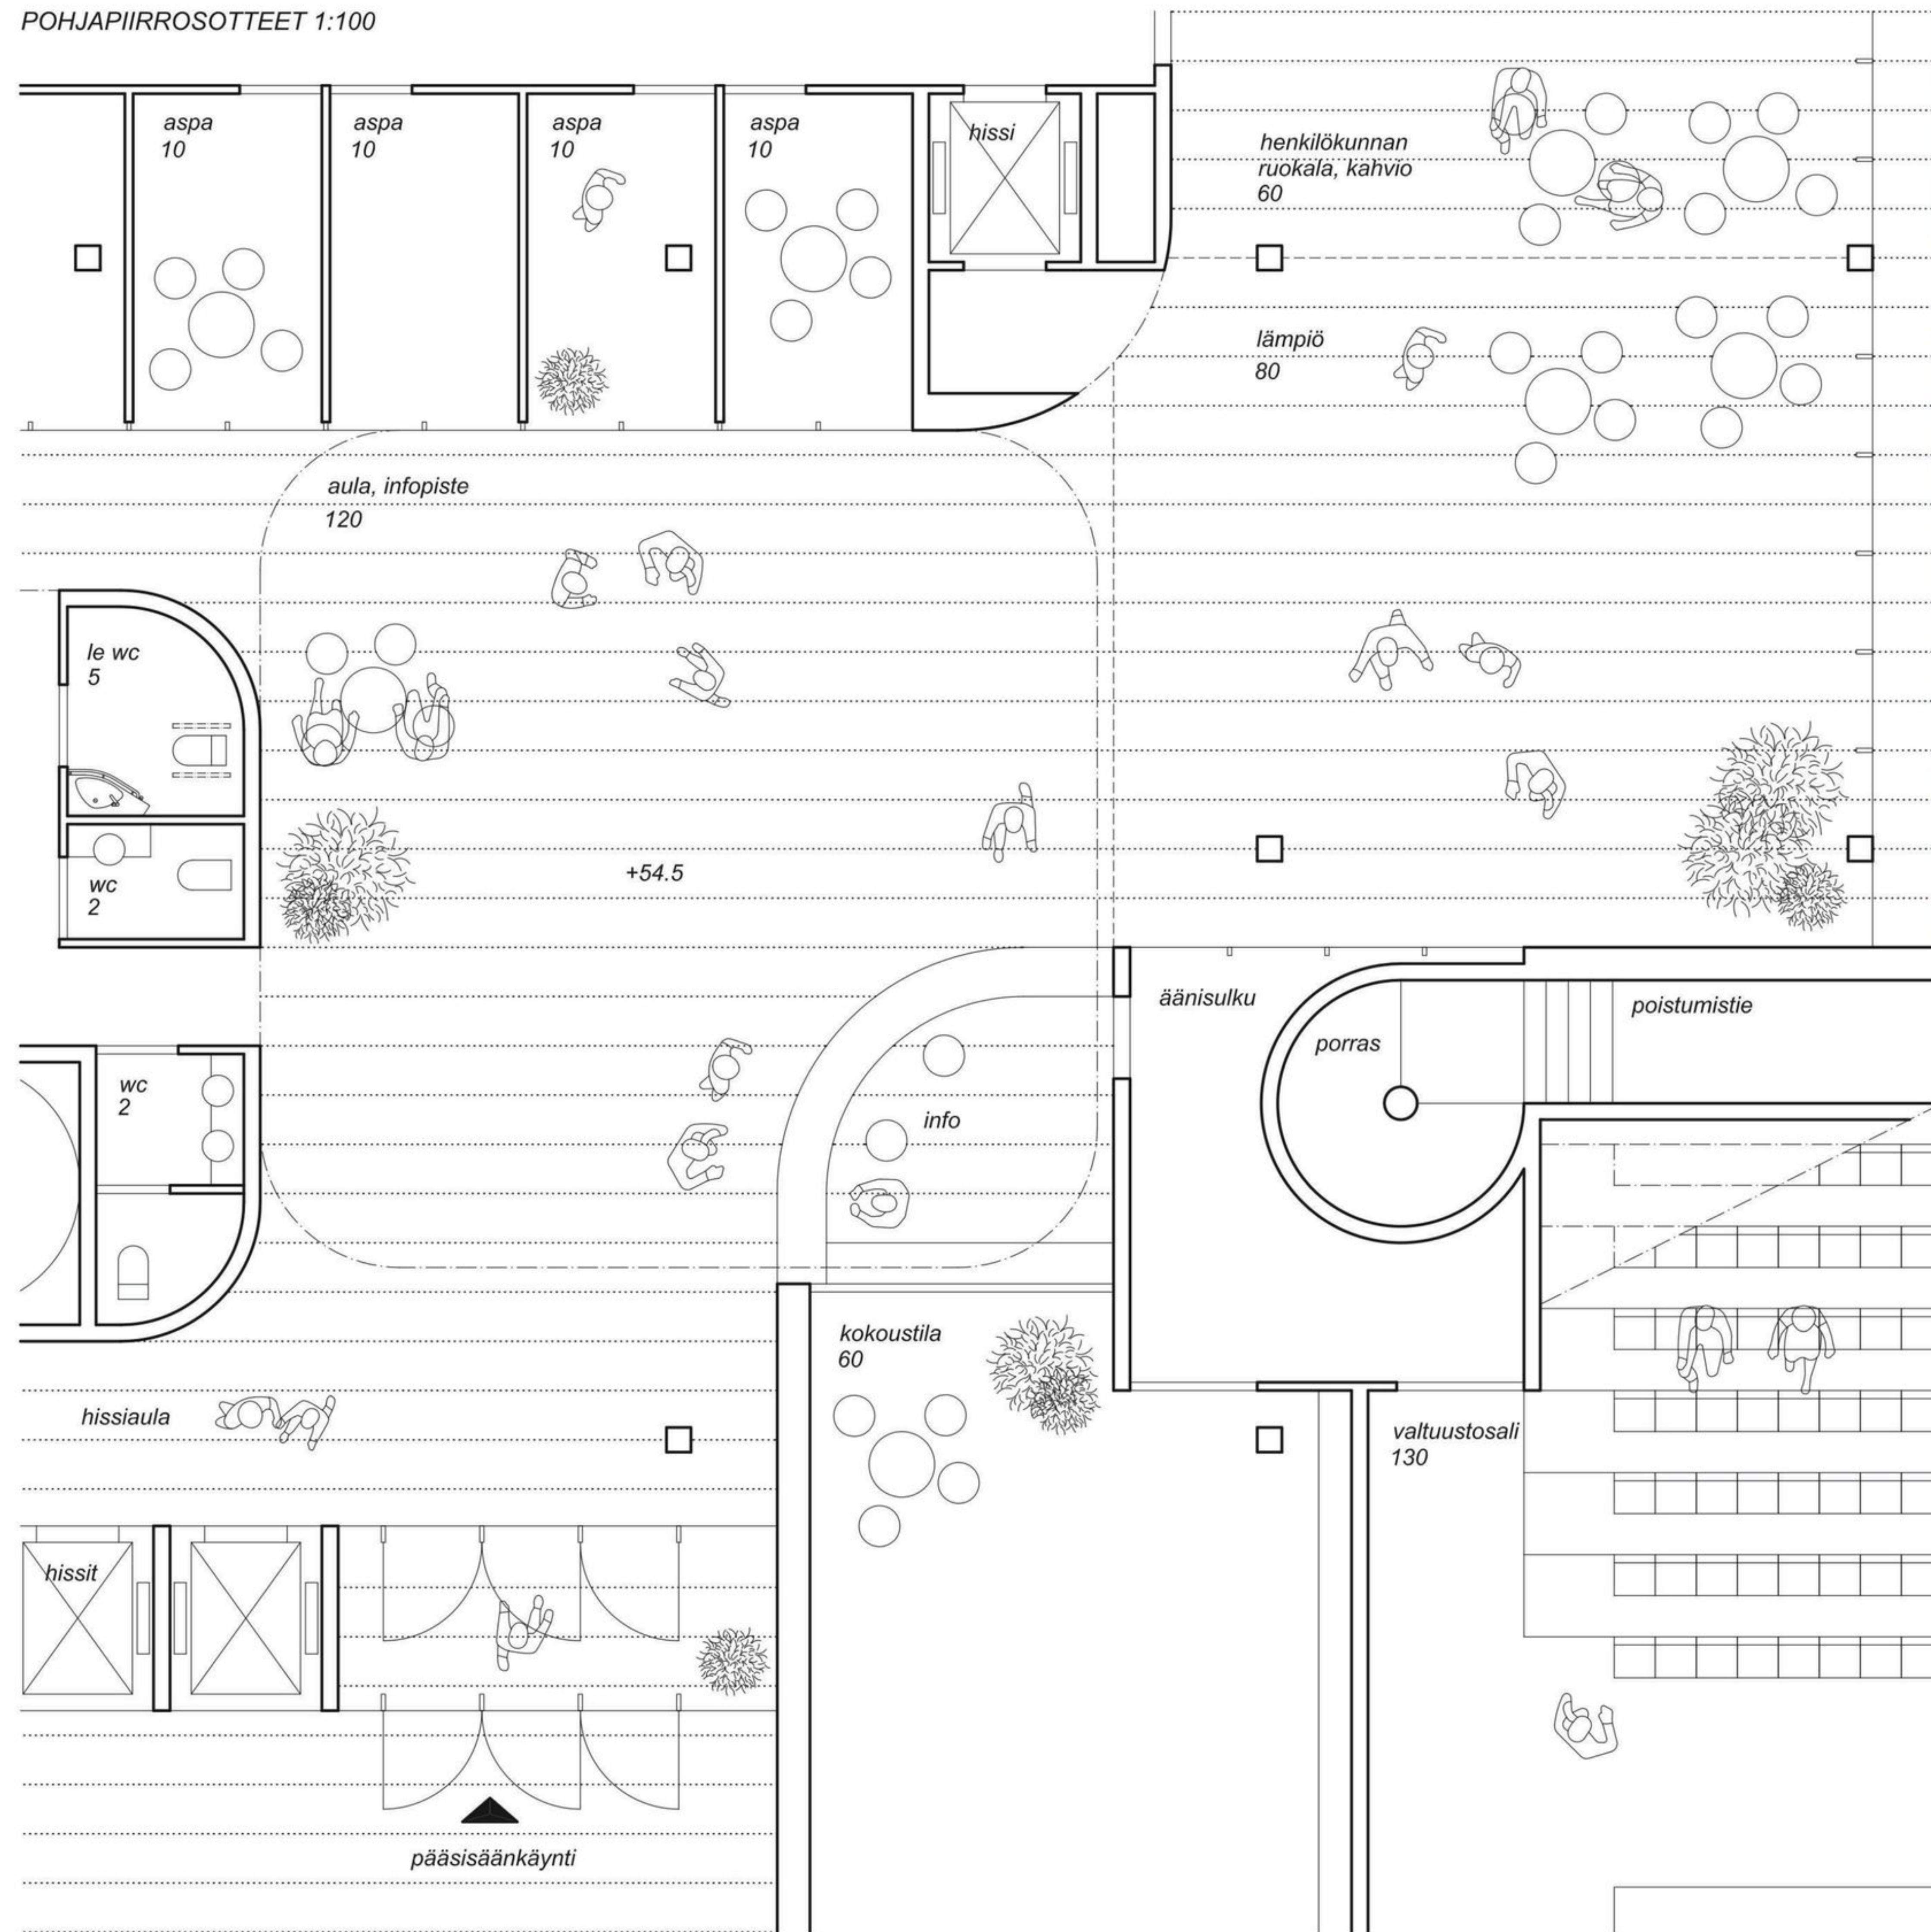

VIISTOILMAKUVAUPOTUS

Kurikkatalon yleinen arkkitehtuurikilpailu
"KORI" 5(7)



HAVAINNEKUVA

Kurikkatalon yleinen arkkitehtuurikilpailu
"KORI" 6(7)