




Kurikkatalon yleinen arkkitehtuurikilpailu


6. Viistoilmakuvaus

"Palazzo Kurikka"




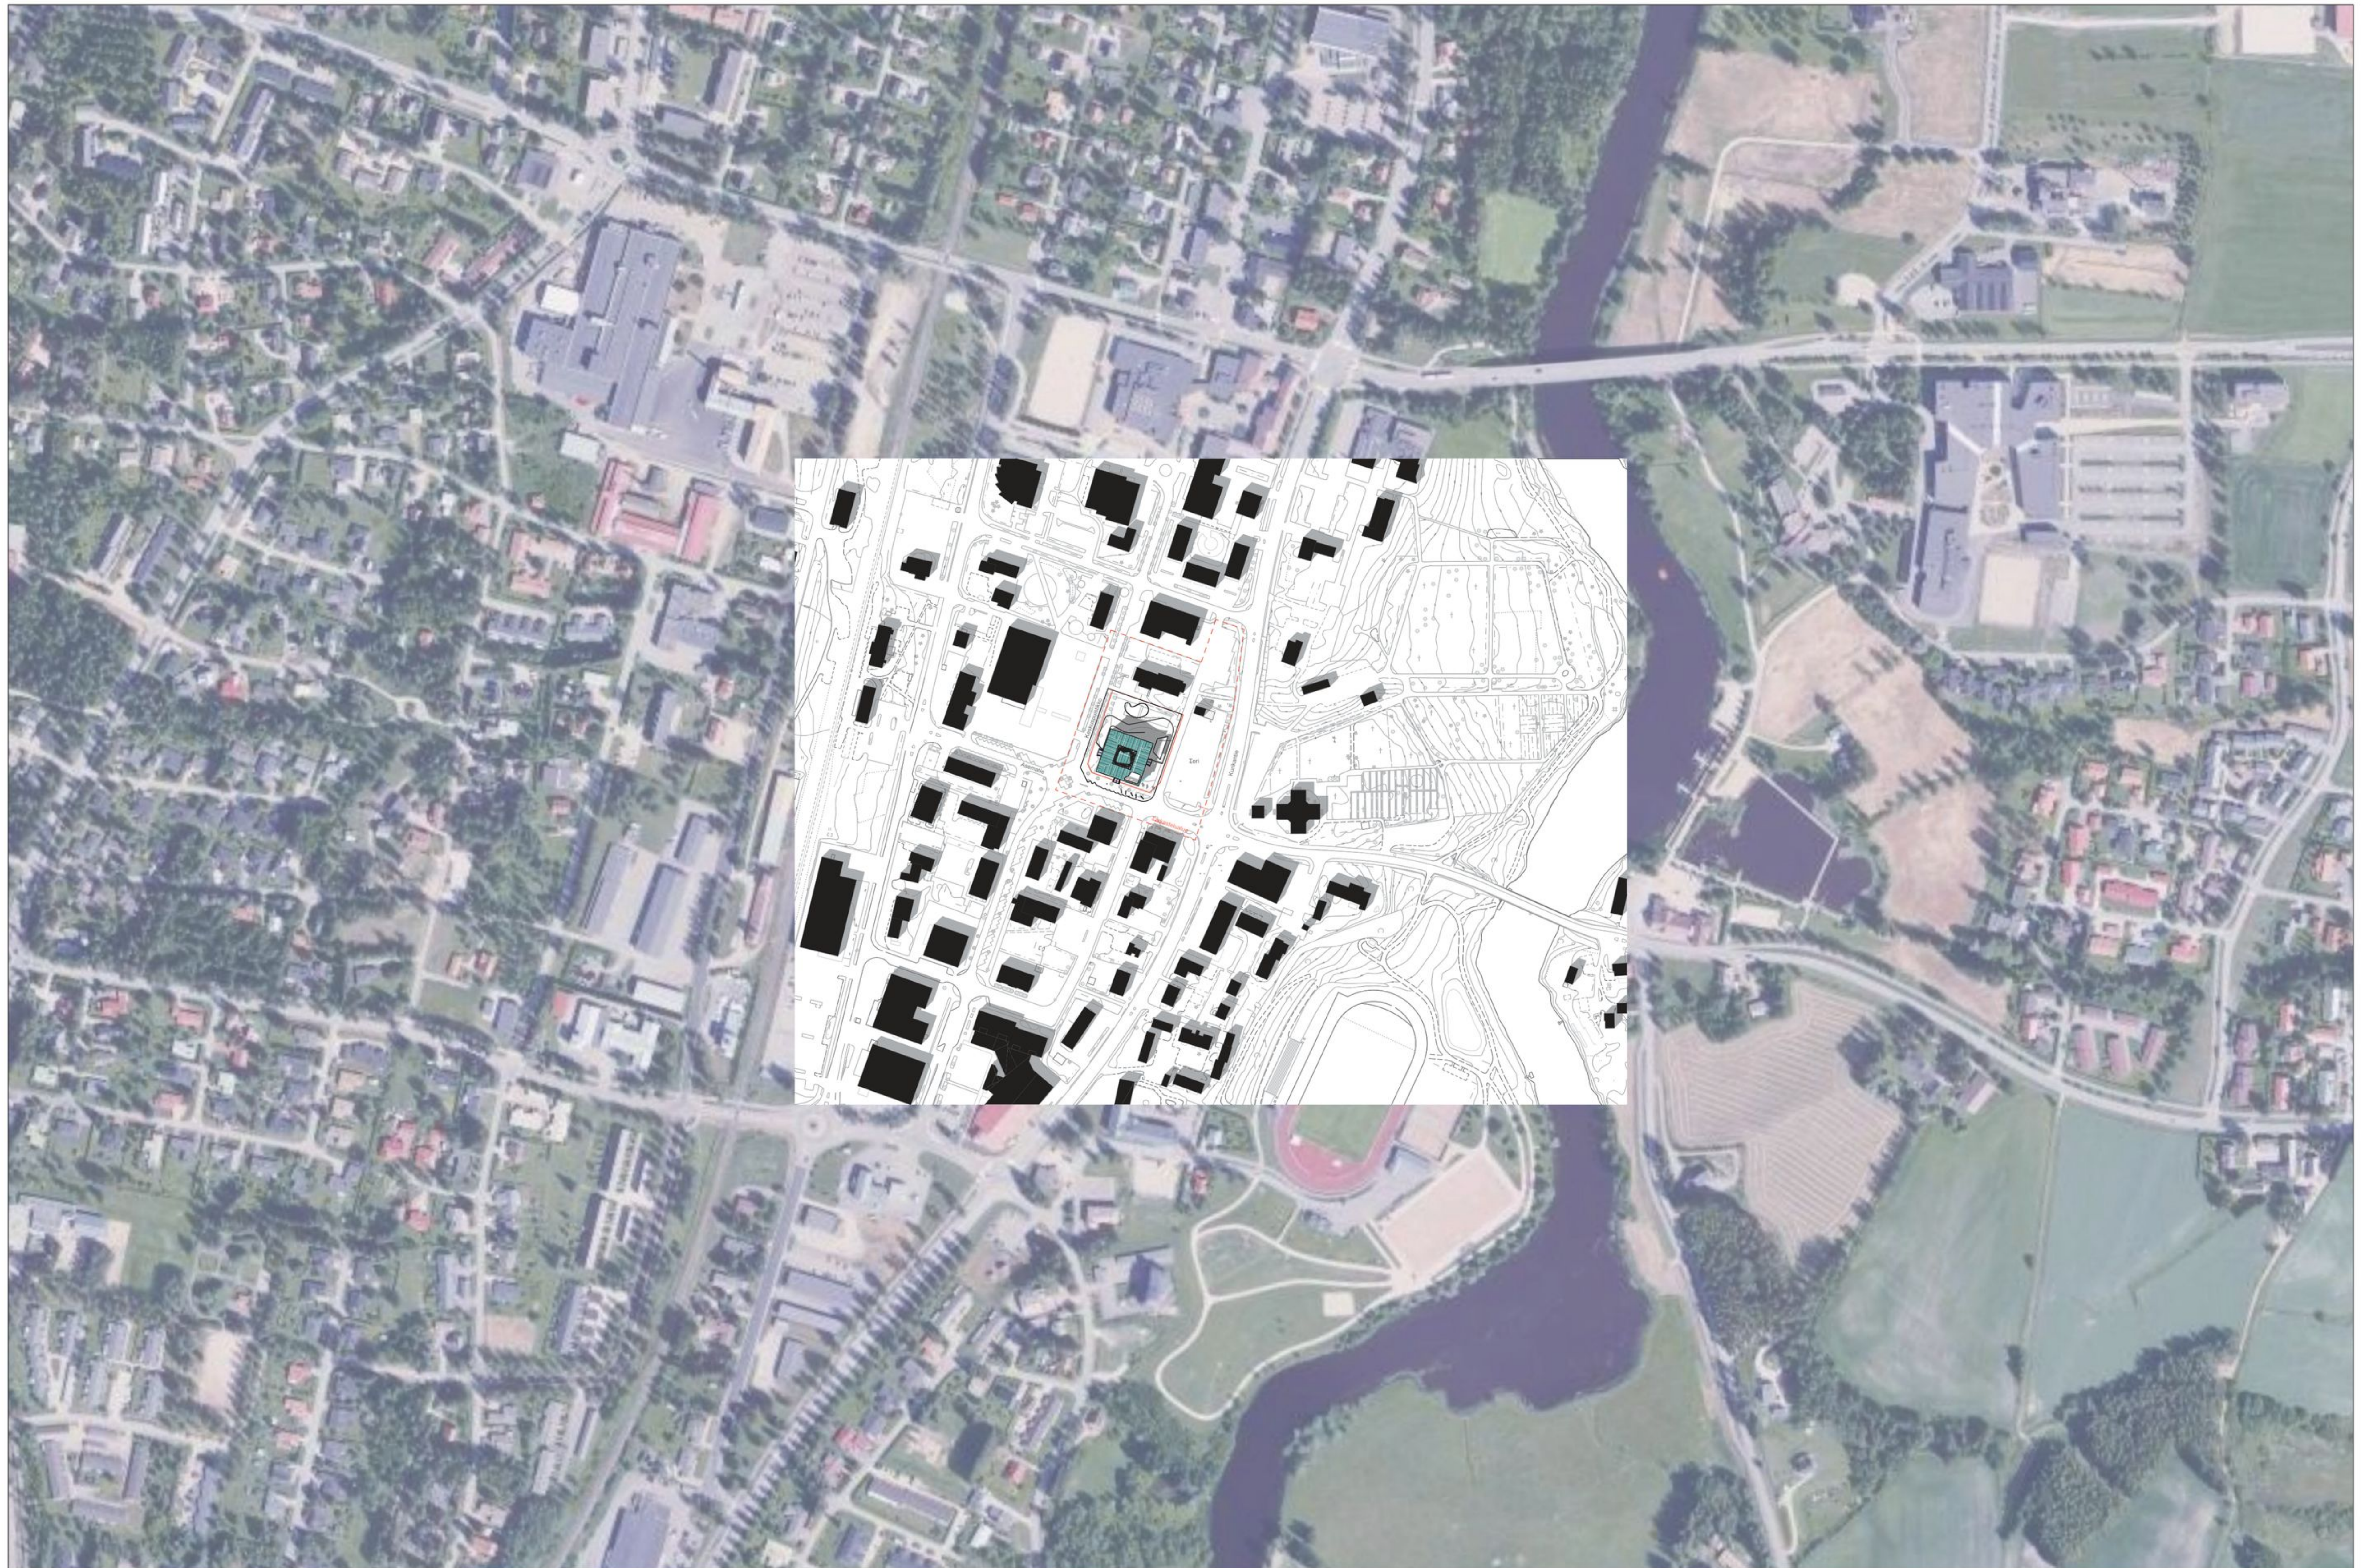




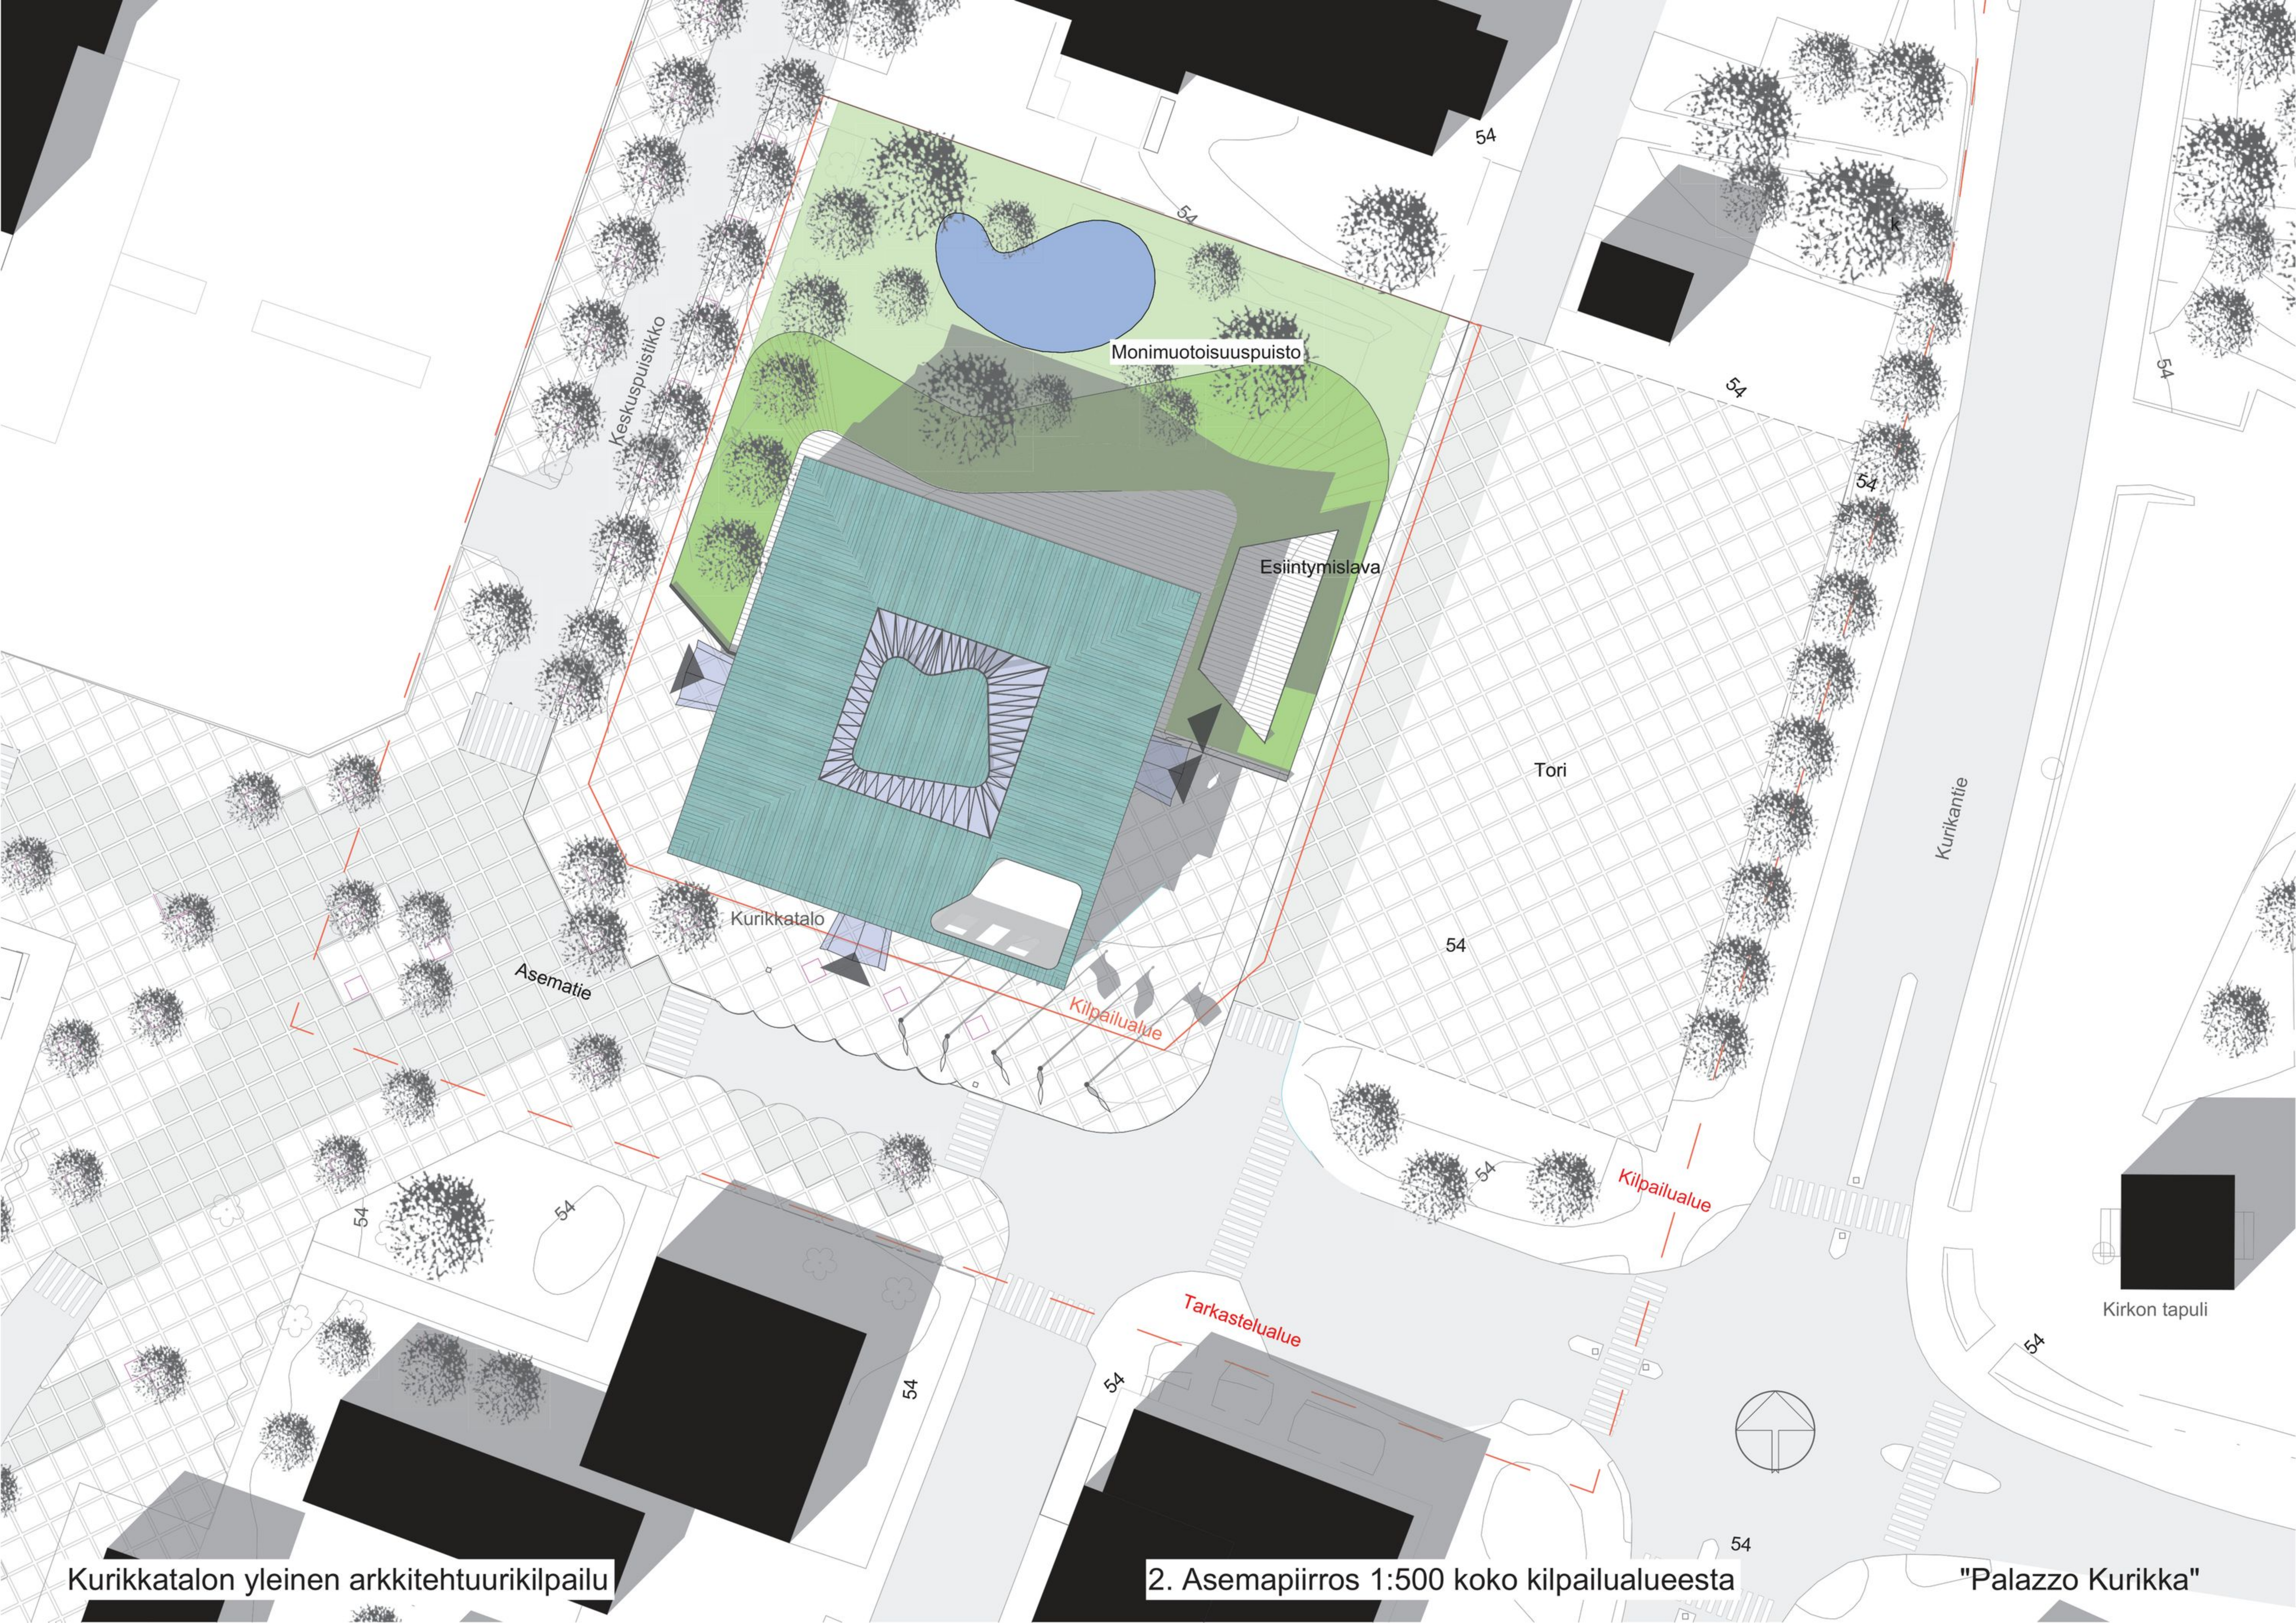




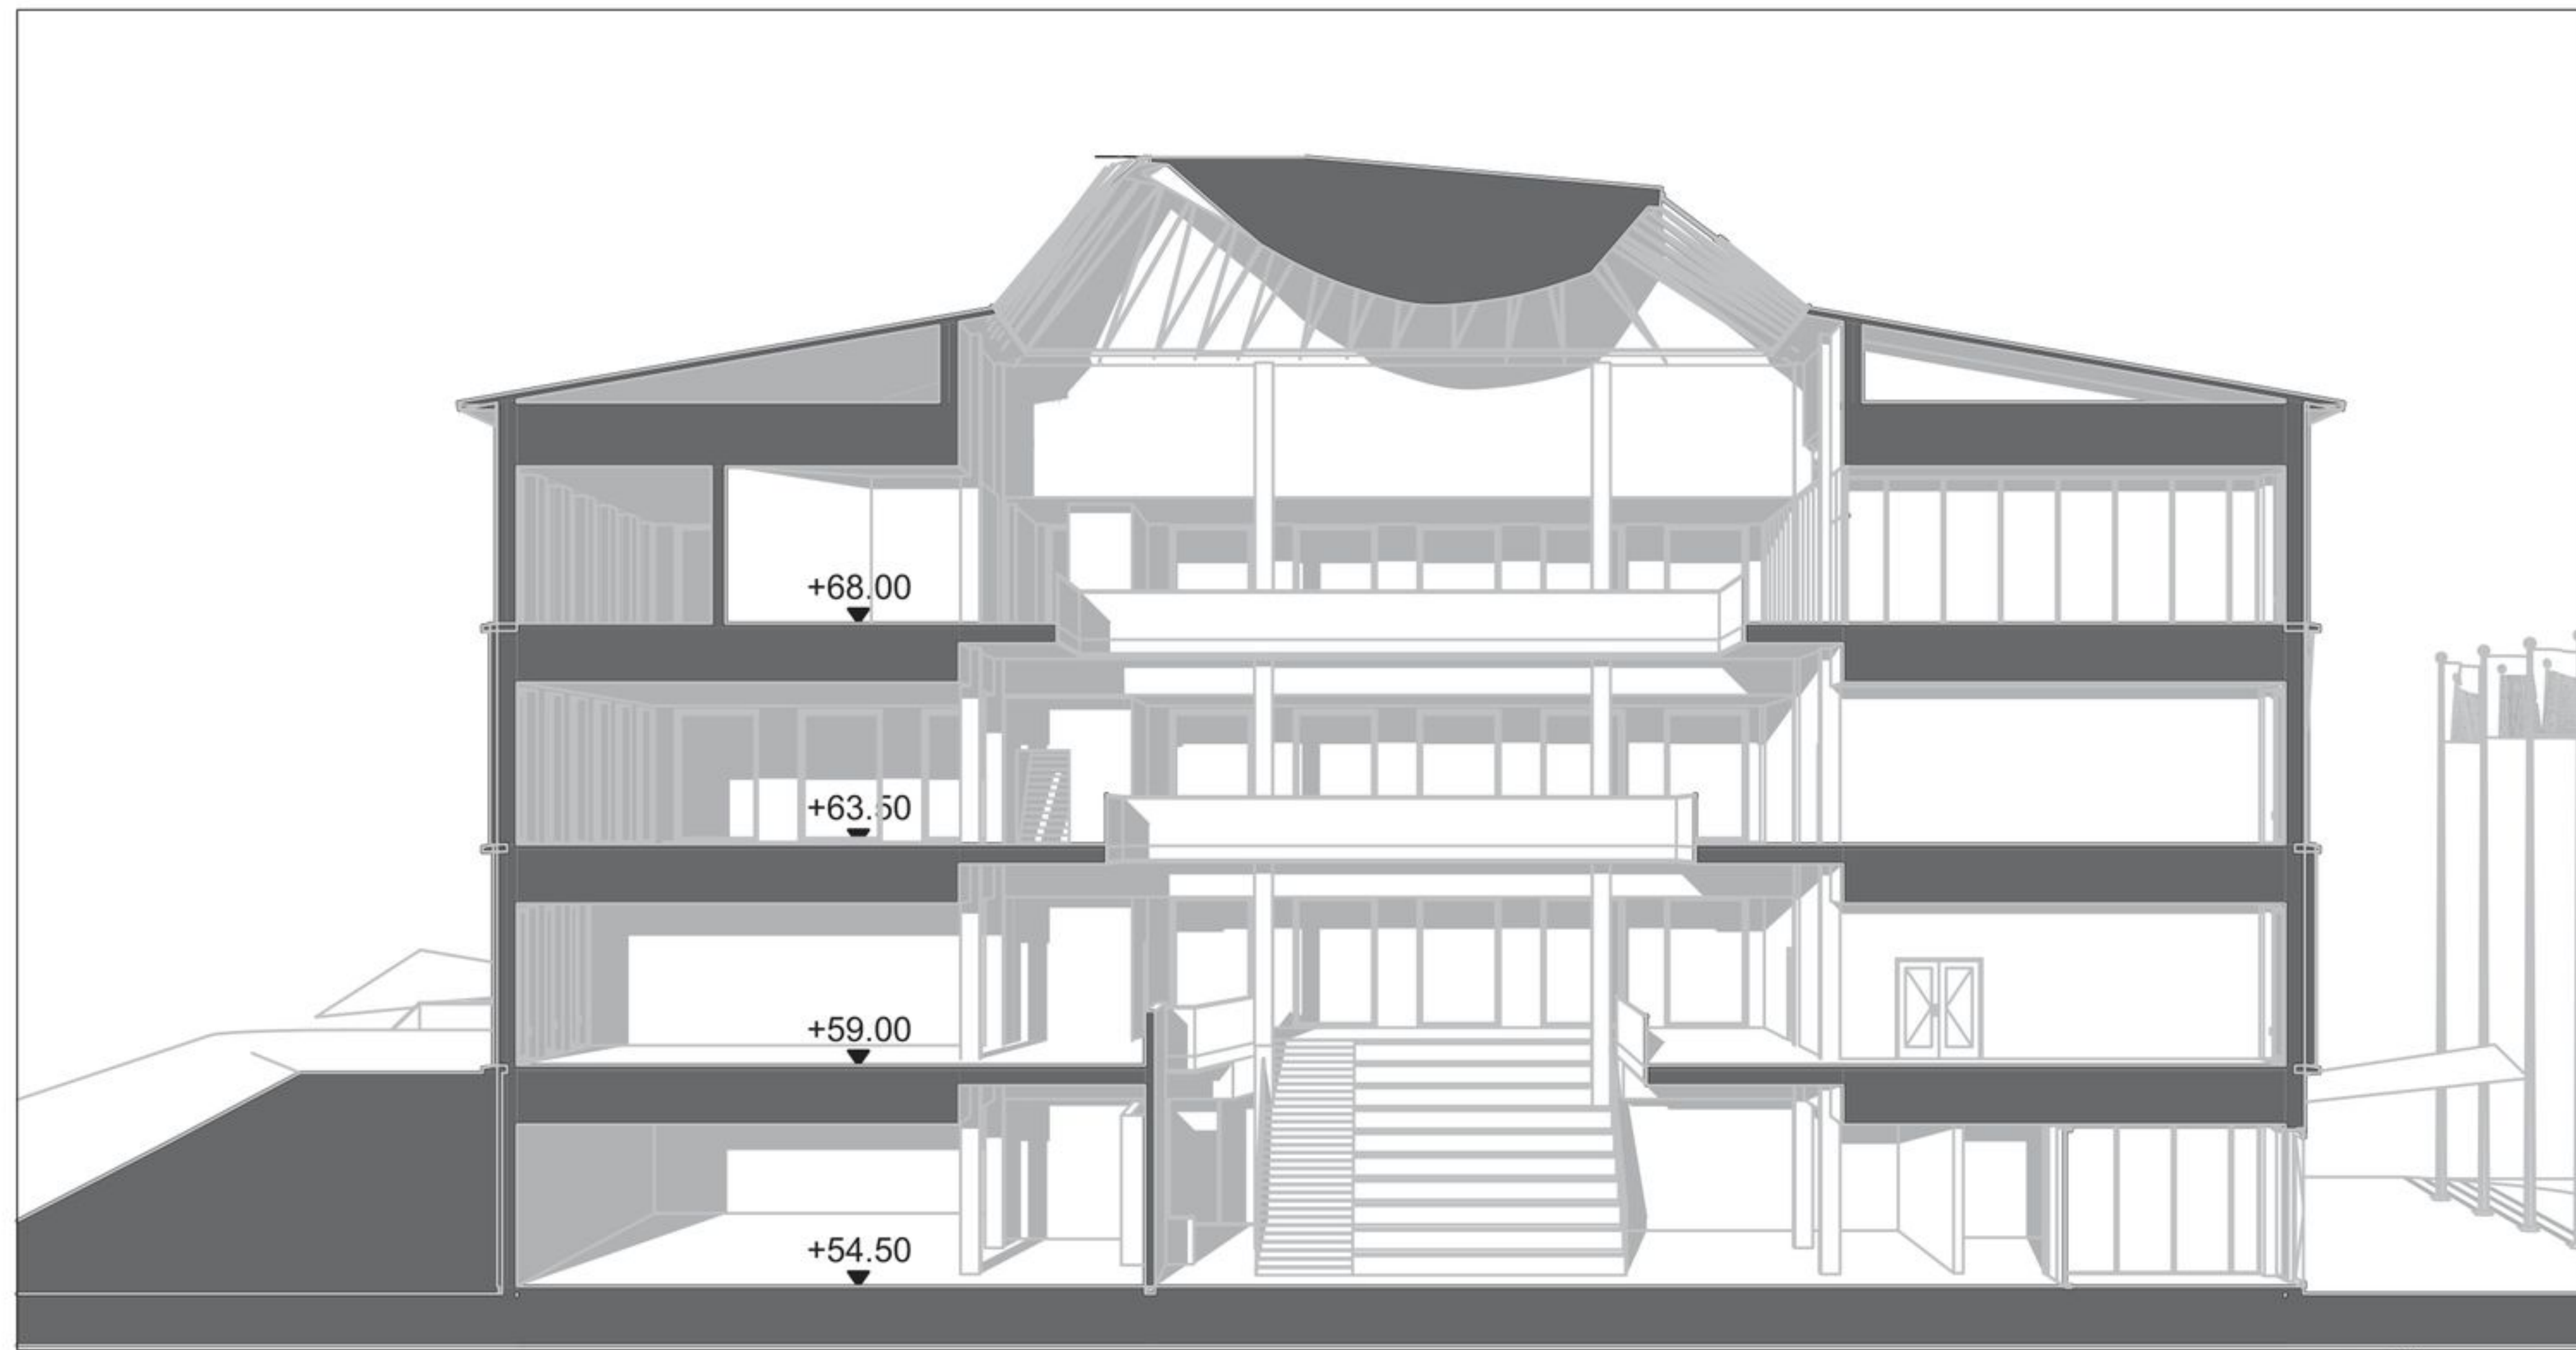

Leikkaus A-A

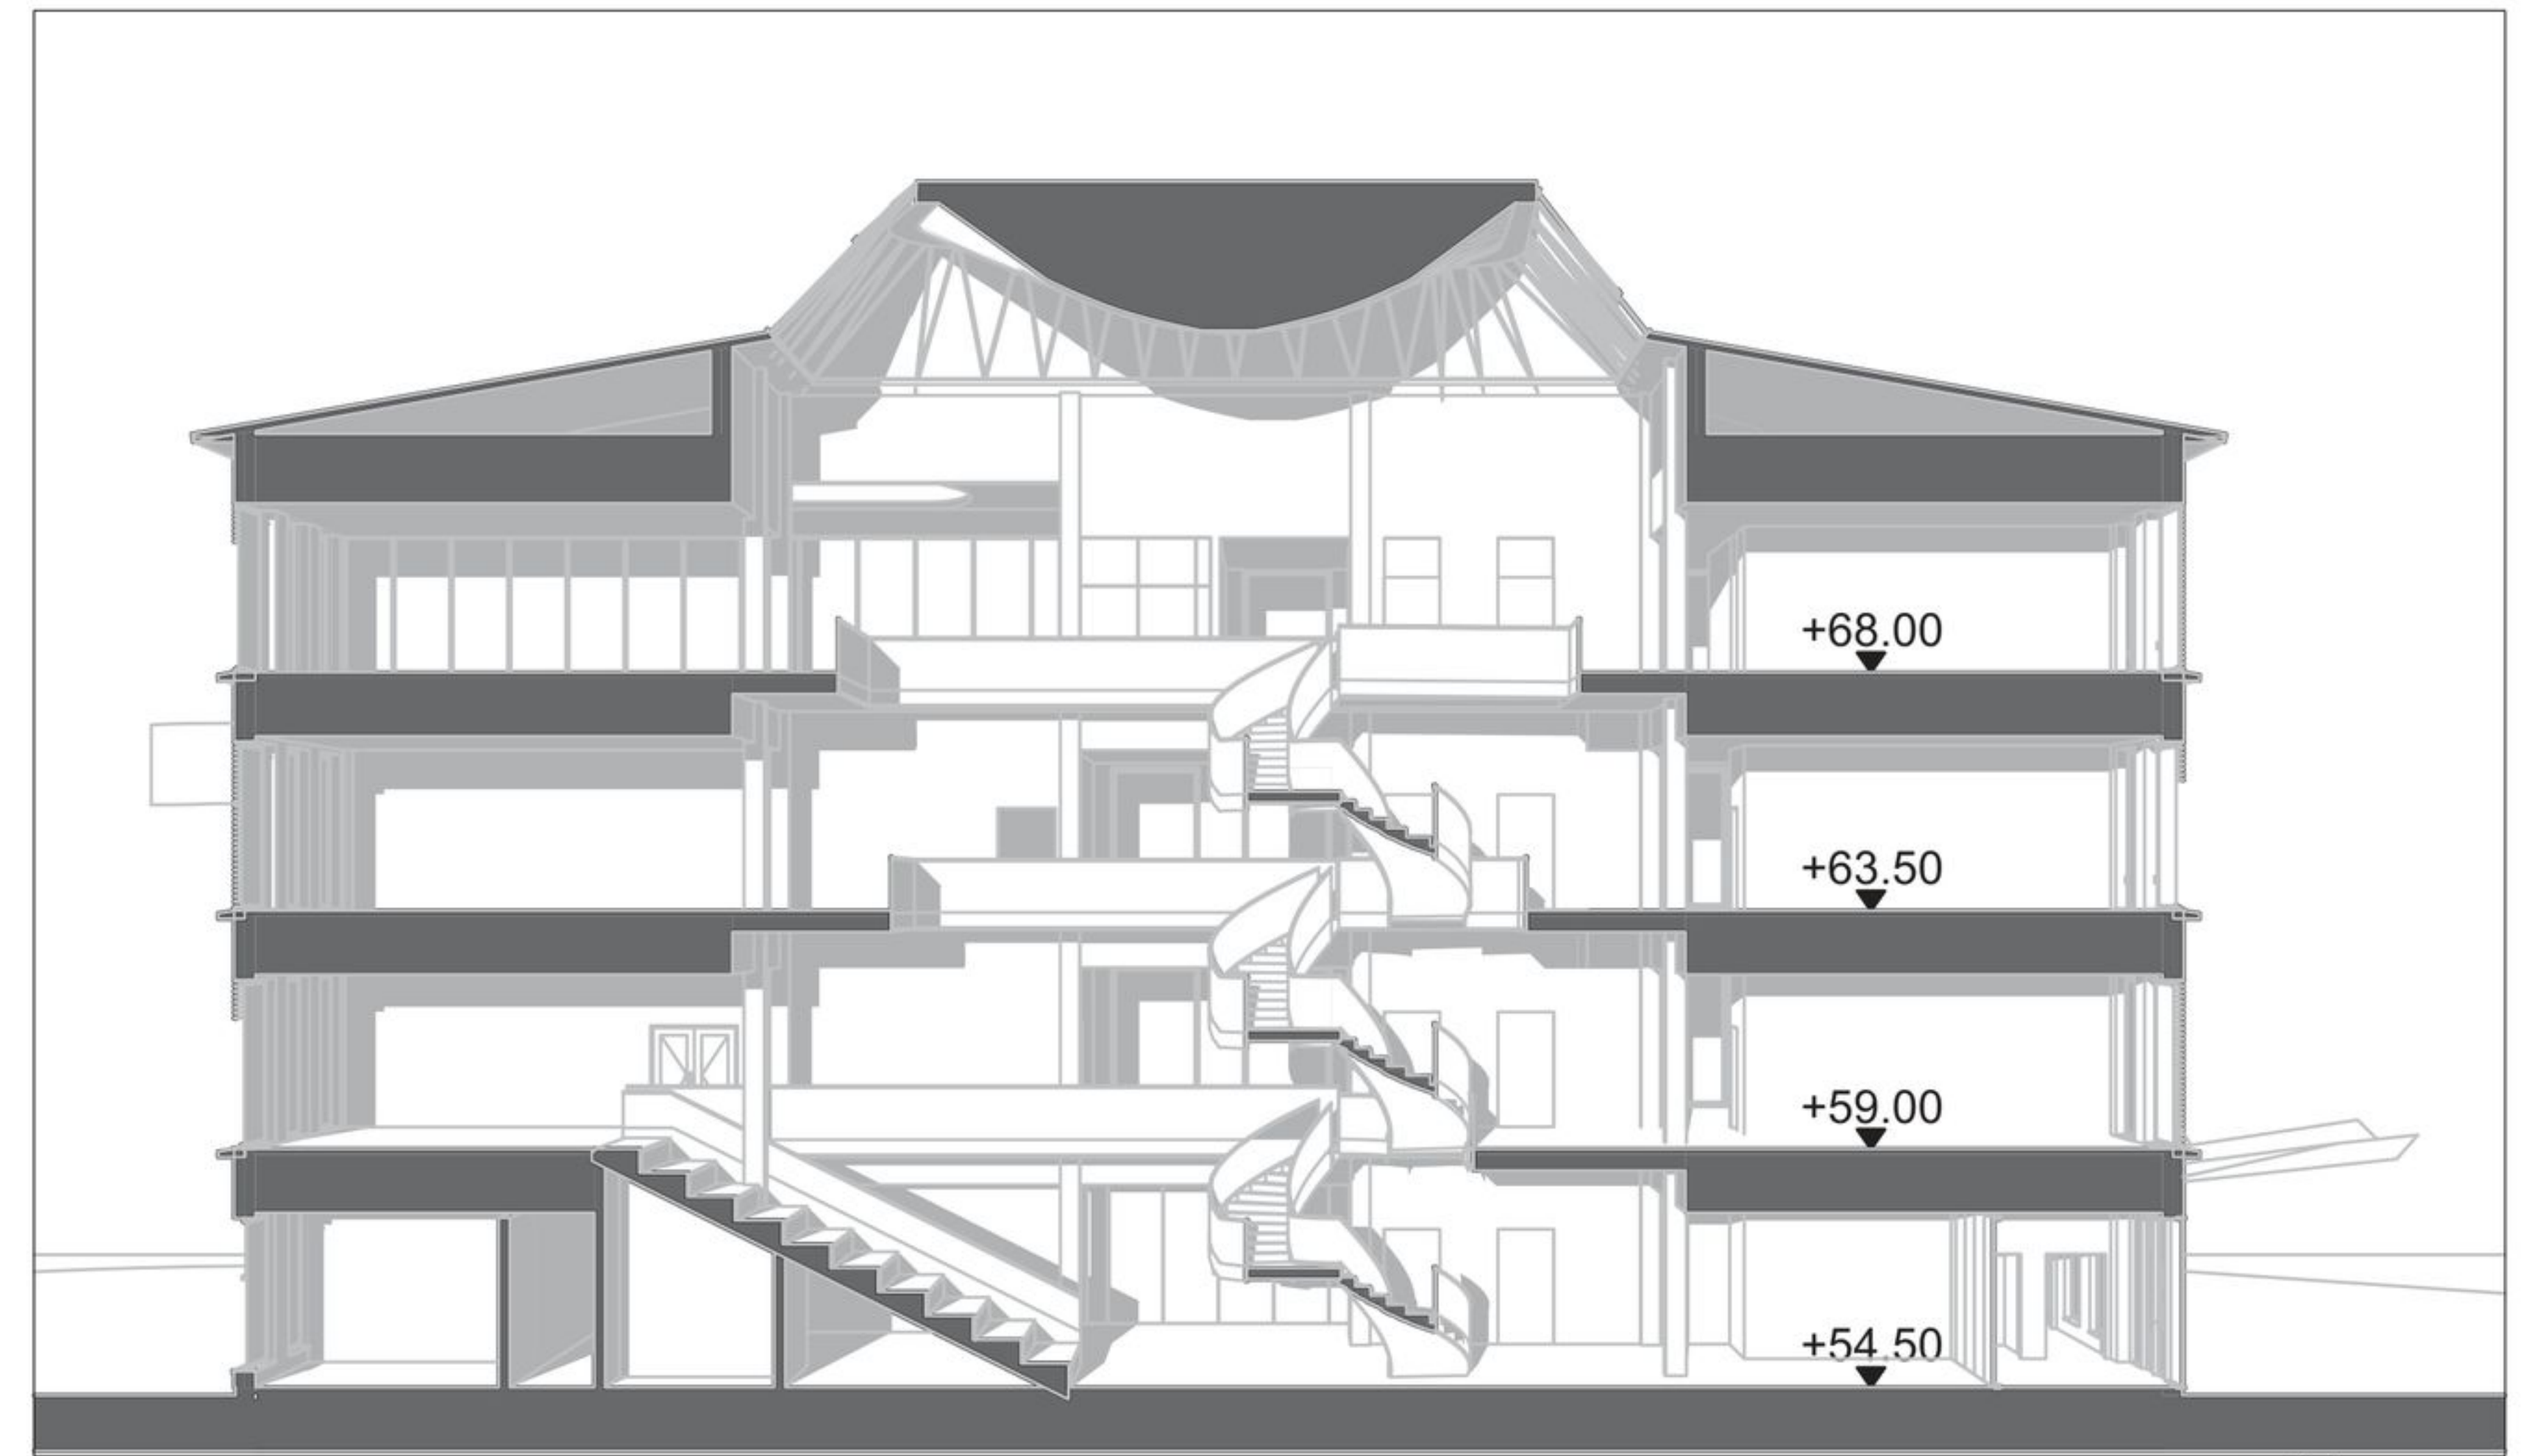

Leikkaus B-B

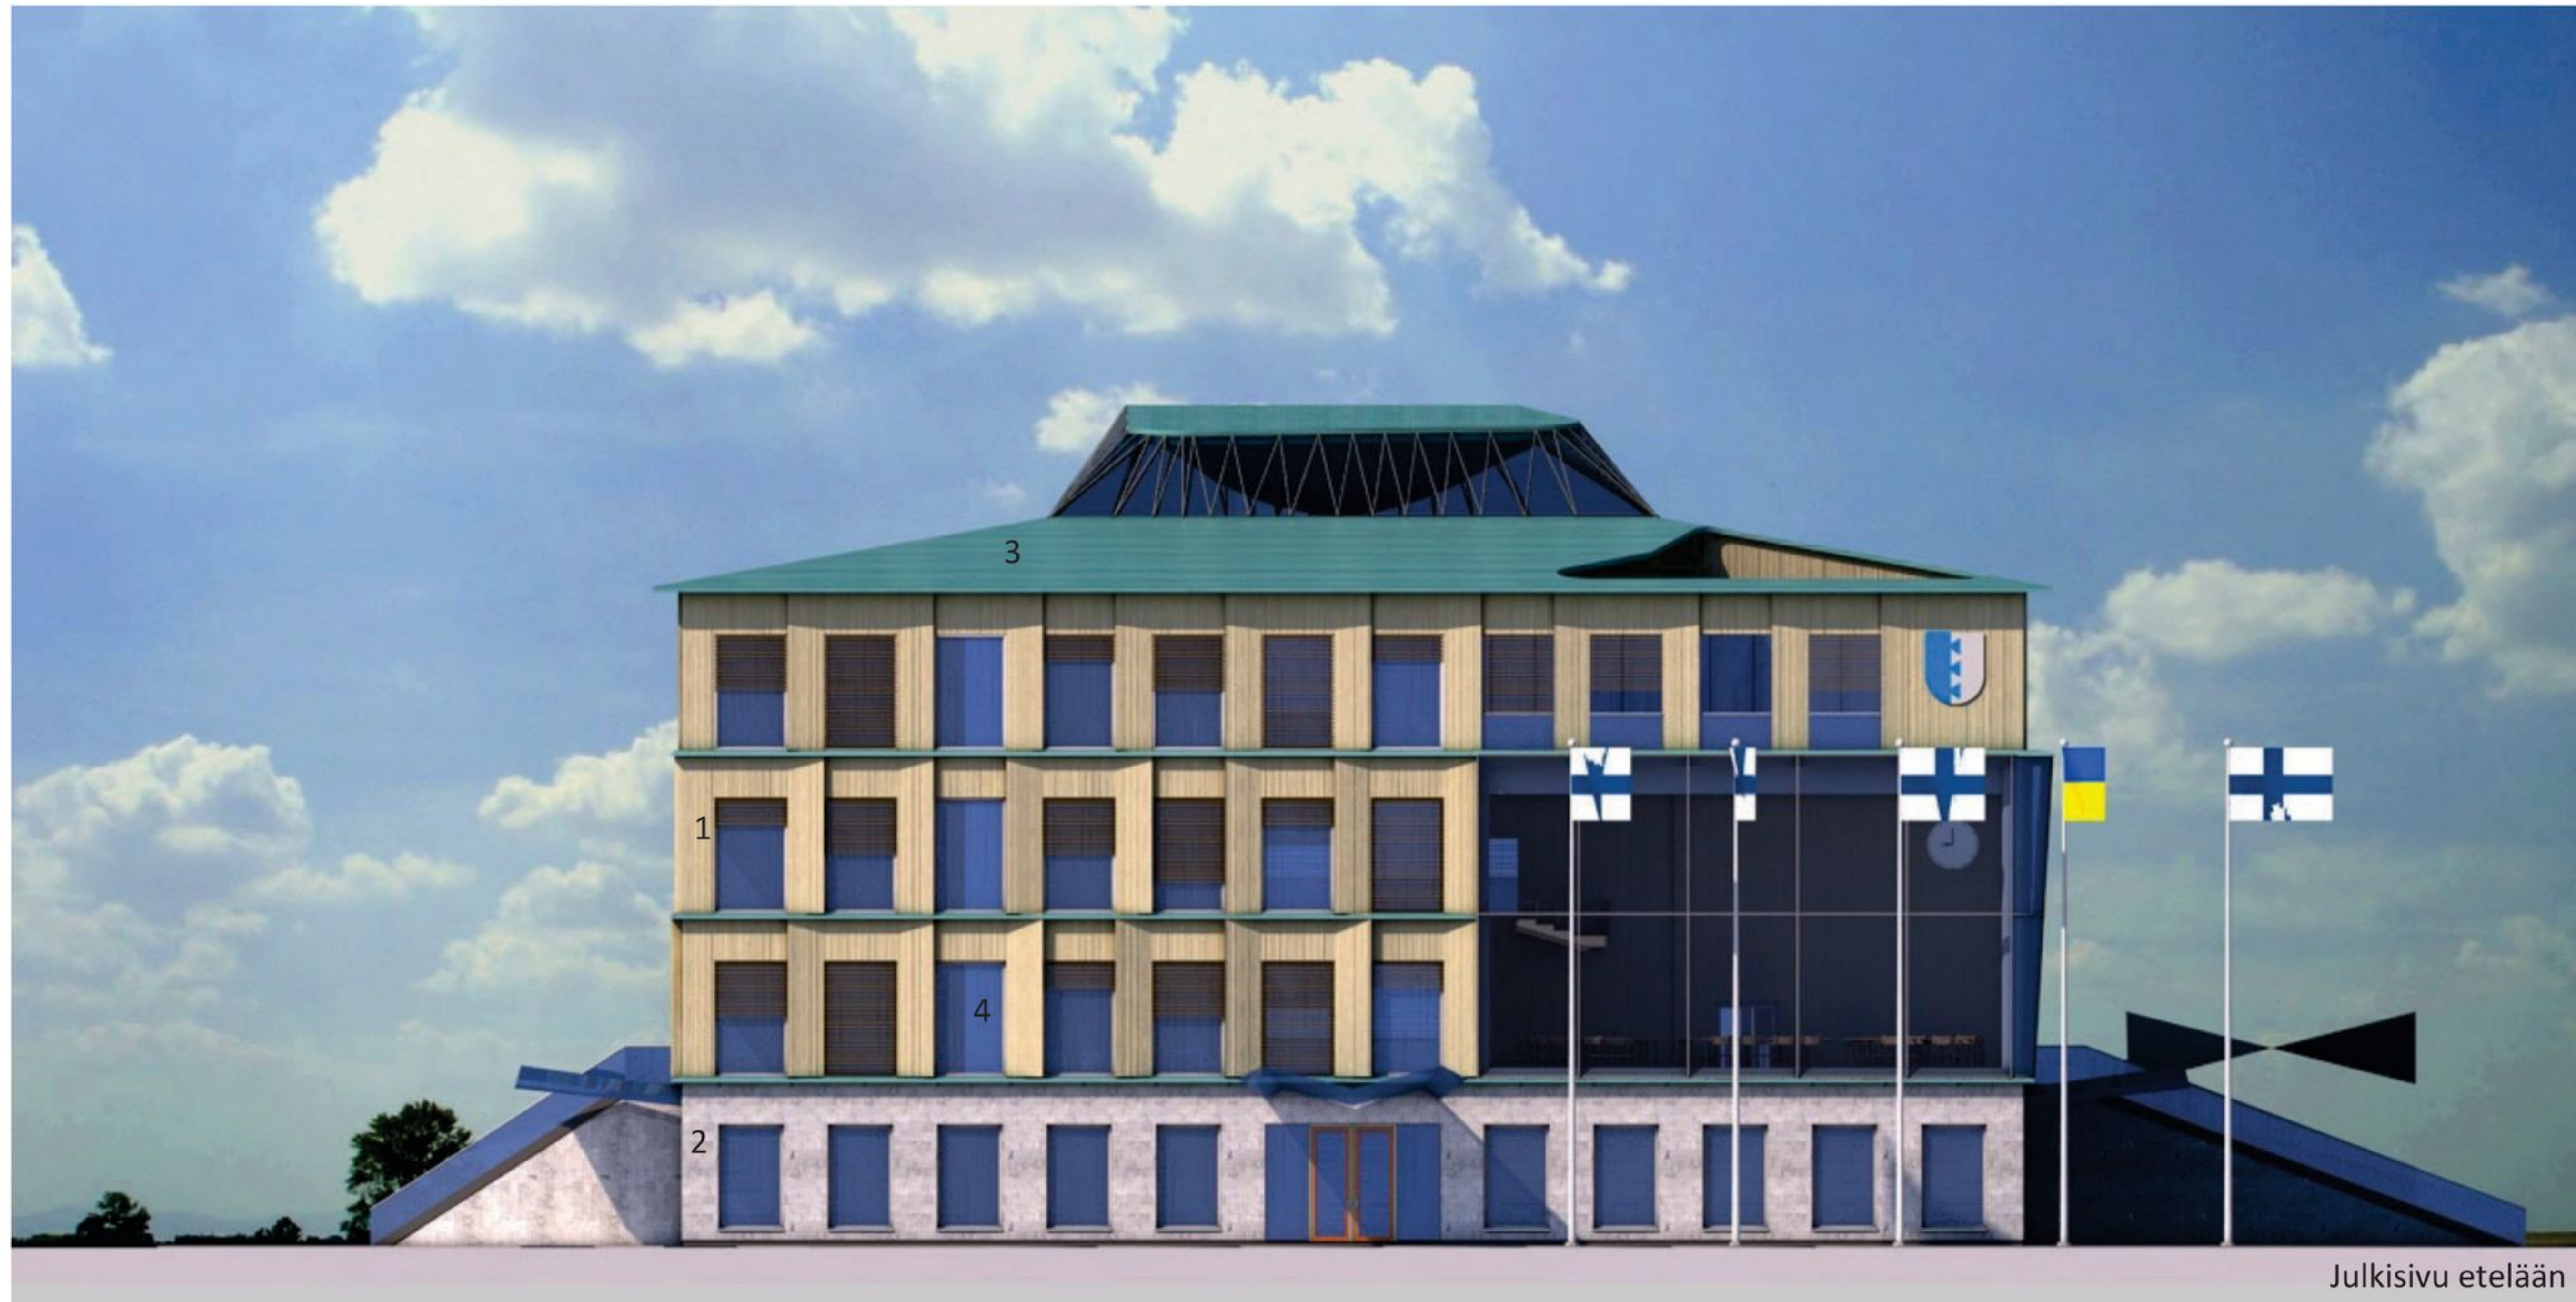

Julkisivu etelään

1. Lehtikuusi, pystylautoitus, hienosahattu luonnonvärinen
2. Luonnonkivi, harmaata graniittia
3. Kupari, vihreä patina
4. Lasi, Kirkas





Kurikkatalon yleinen arkkitehtuurikilpailu



7. Havainnekuvia

"Palazzo Kurikka"






Julkisivu etelään



Julkisivu pohjoiseen



Julkisivu länteen

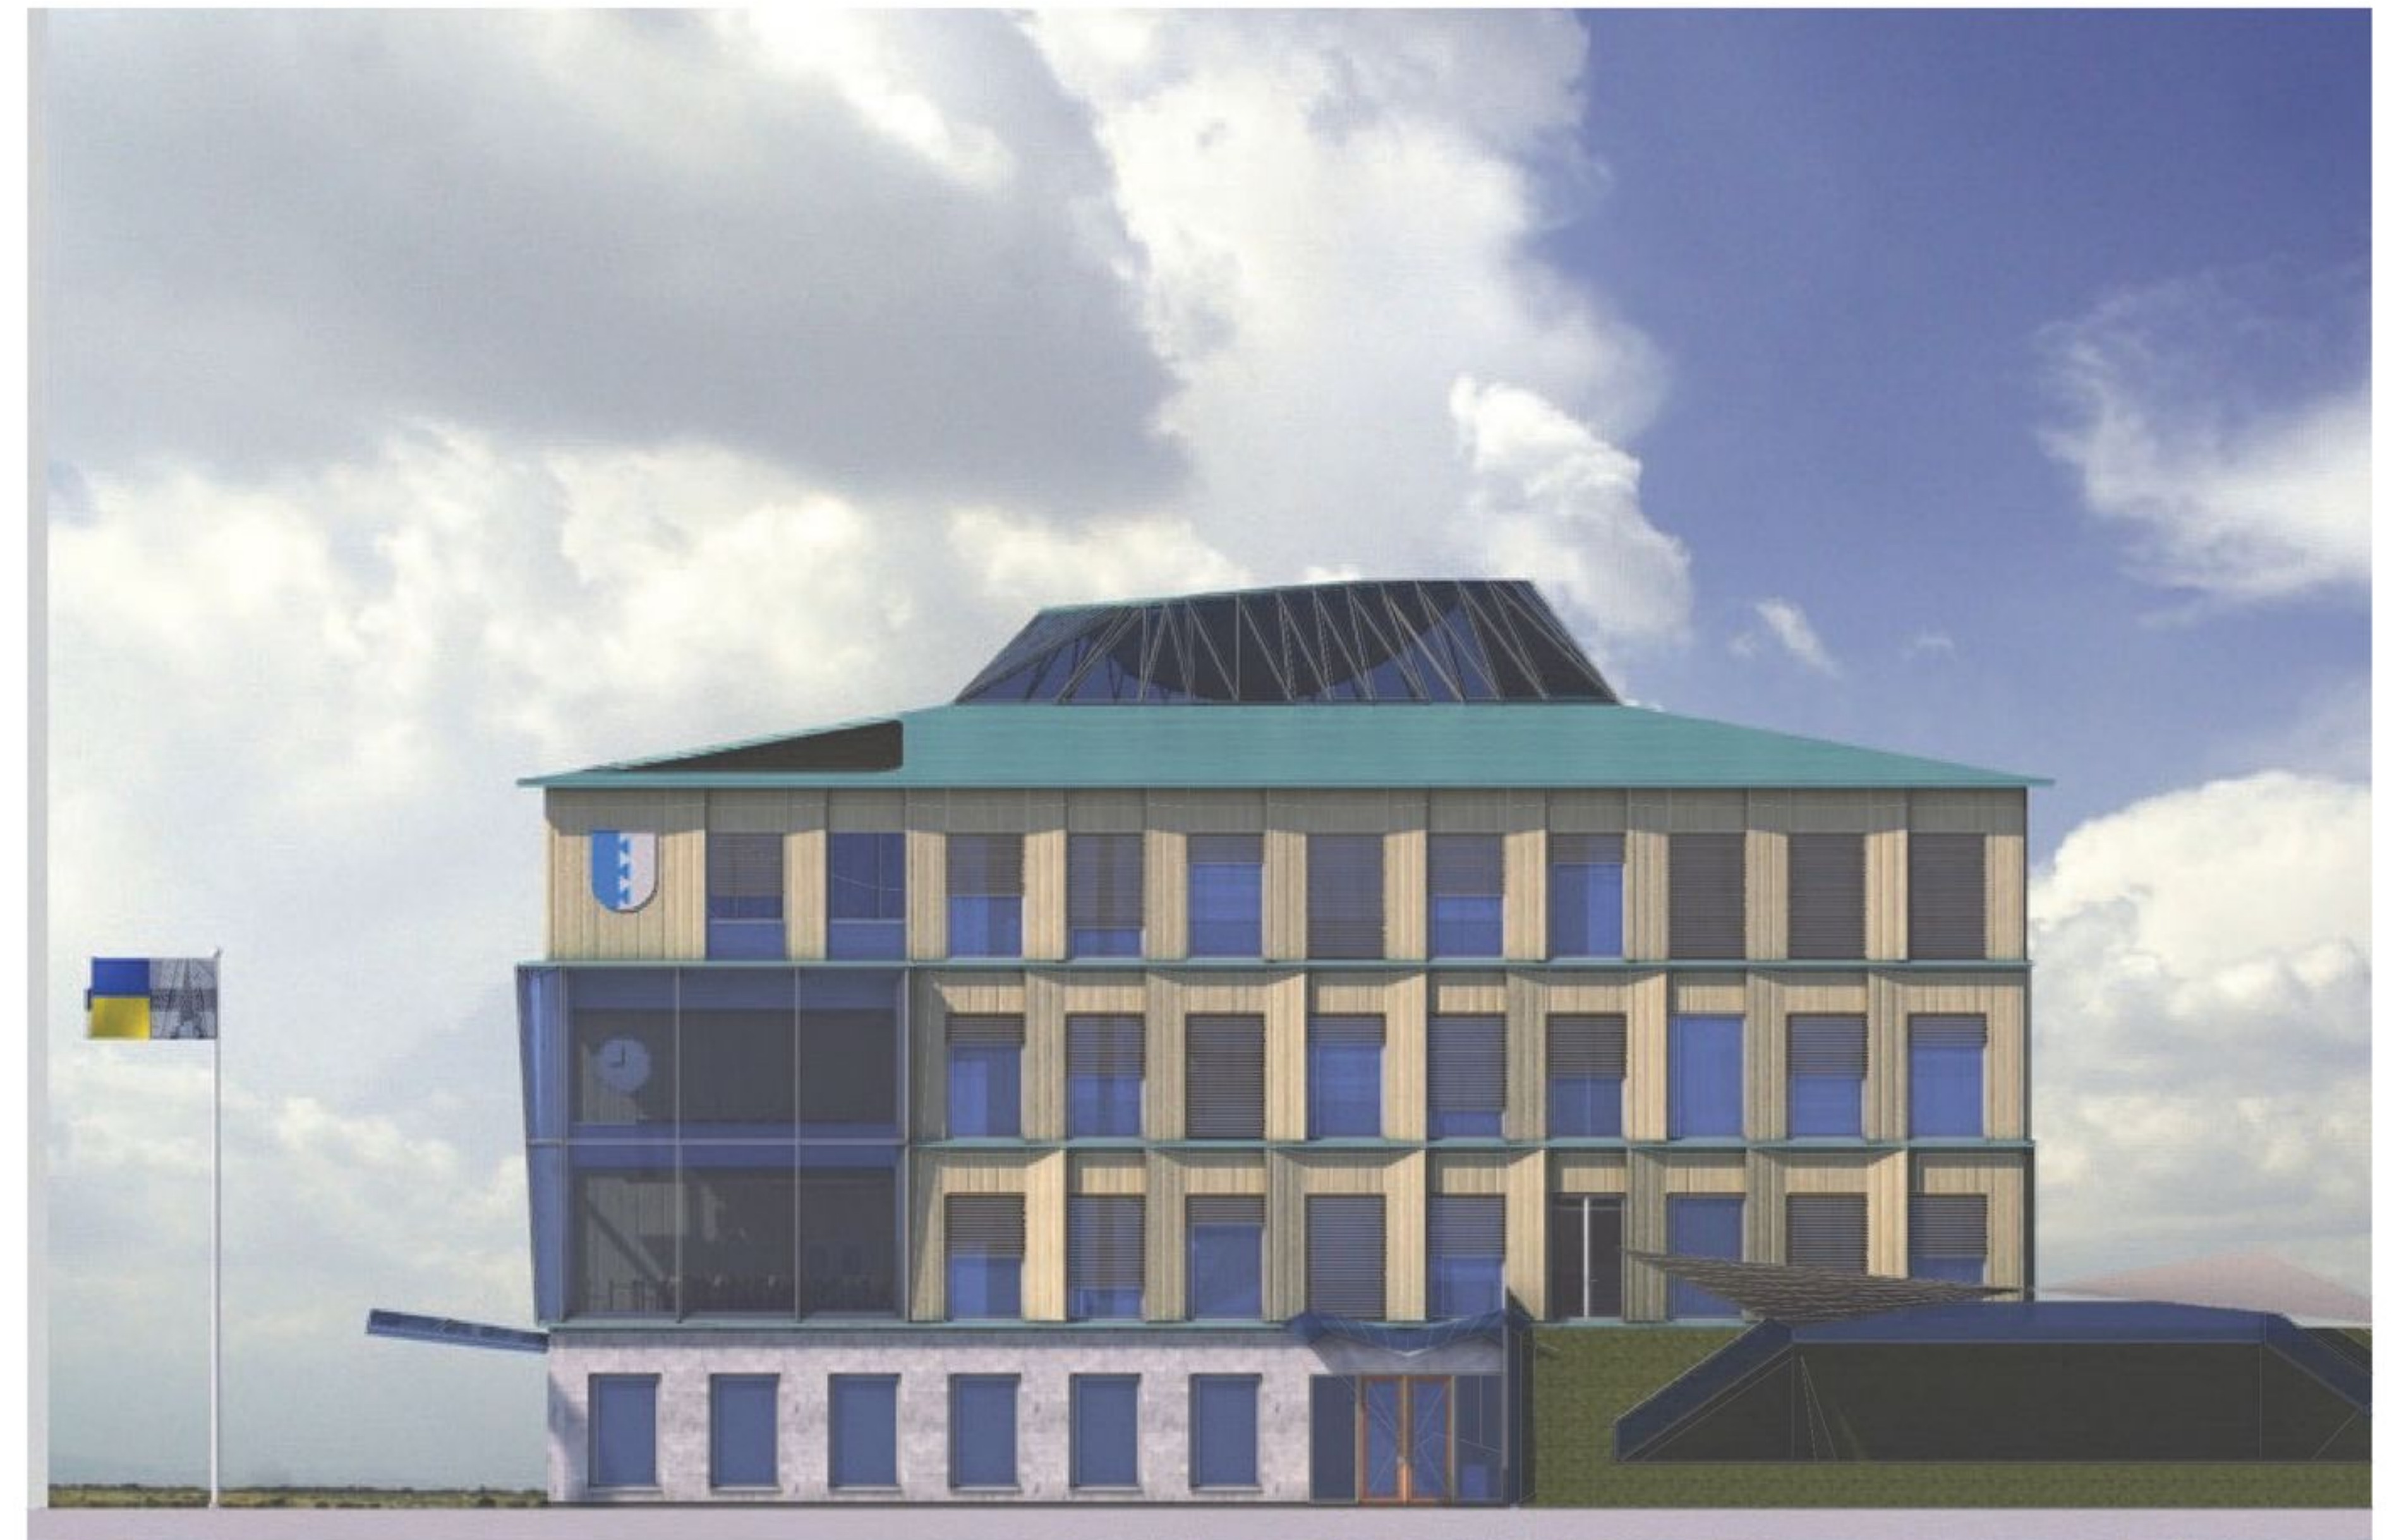

Julkisivu itään