








1/5000

- ⋯ Pyöräilyn pääreitit
- Paikallireitti
- Bussipysäkki
- - - Rautatie
- Tie 689
- - - Alikulku



- Markkinoilla
- Bussipysäkki

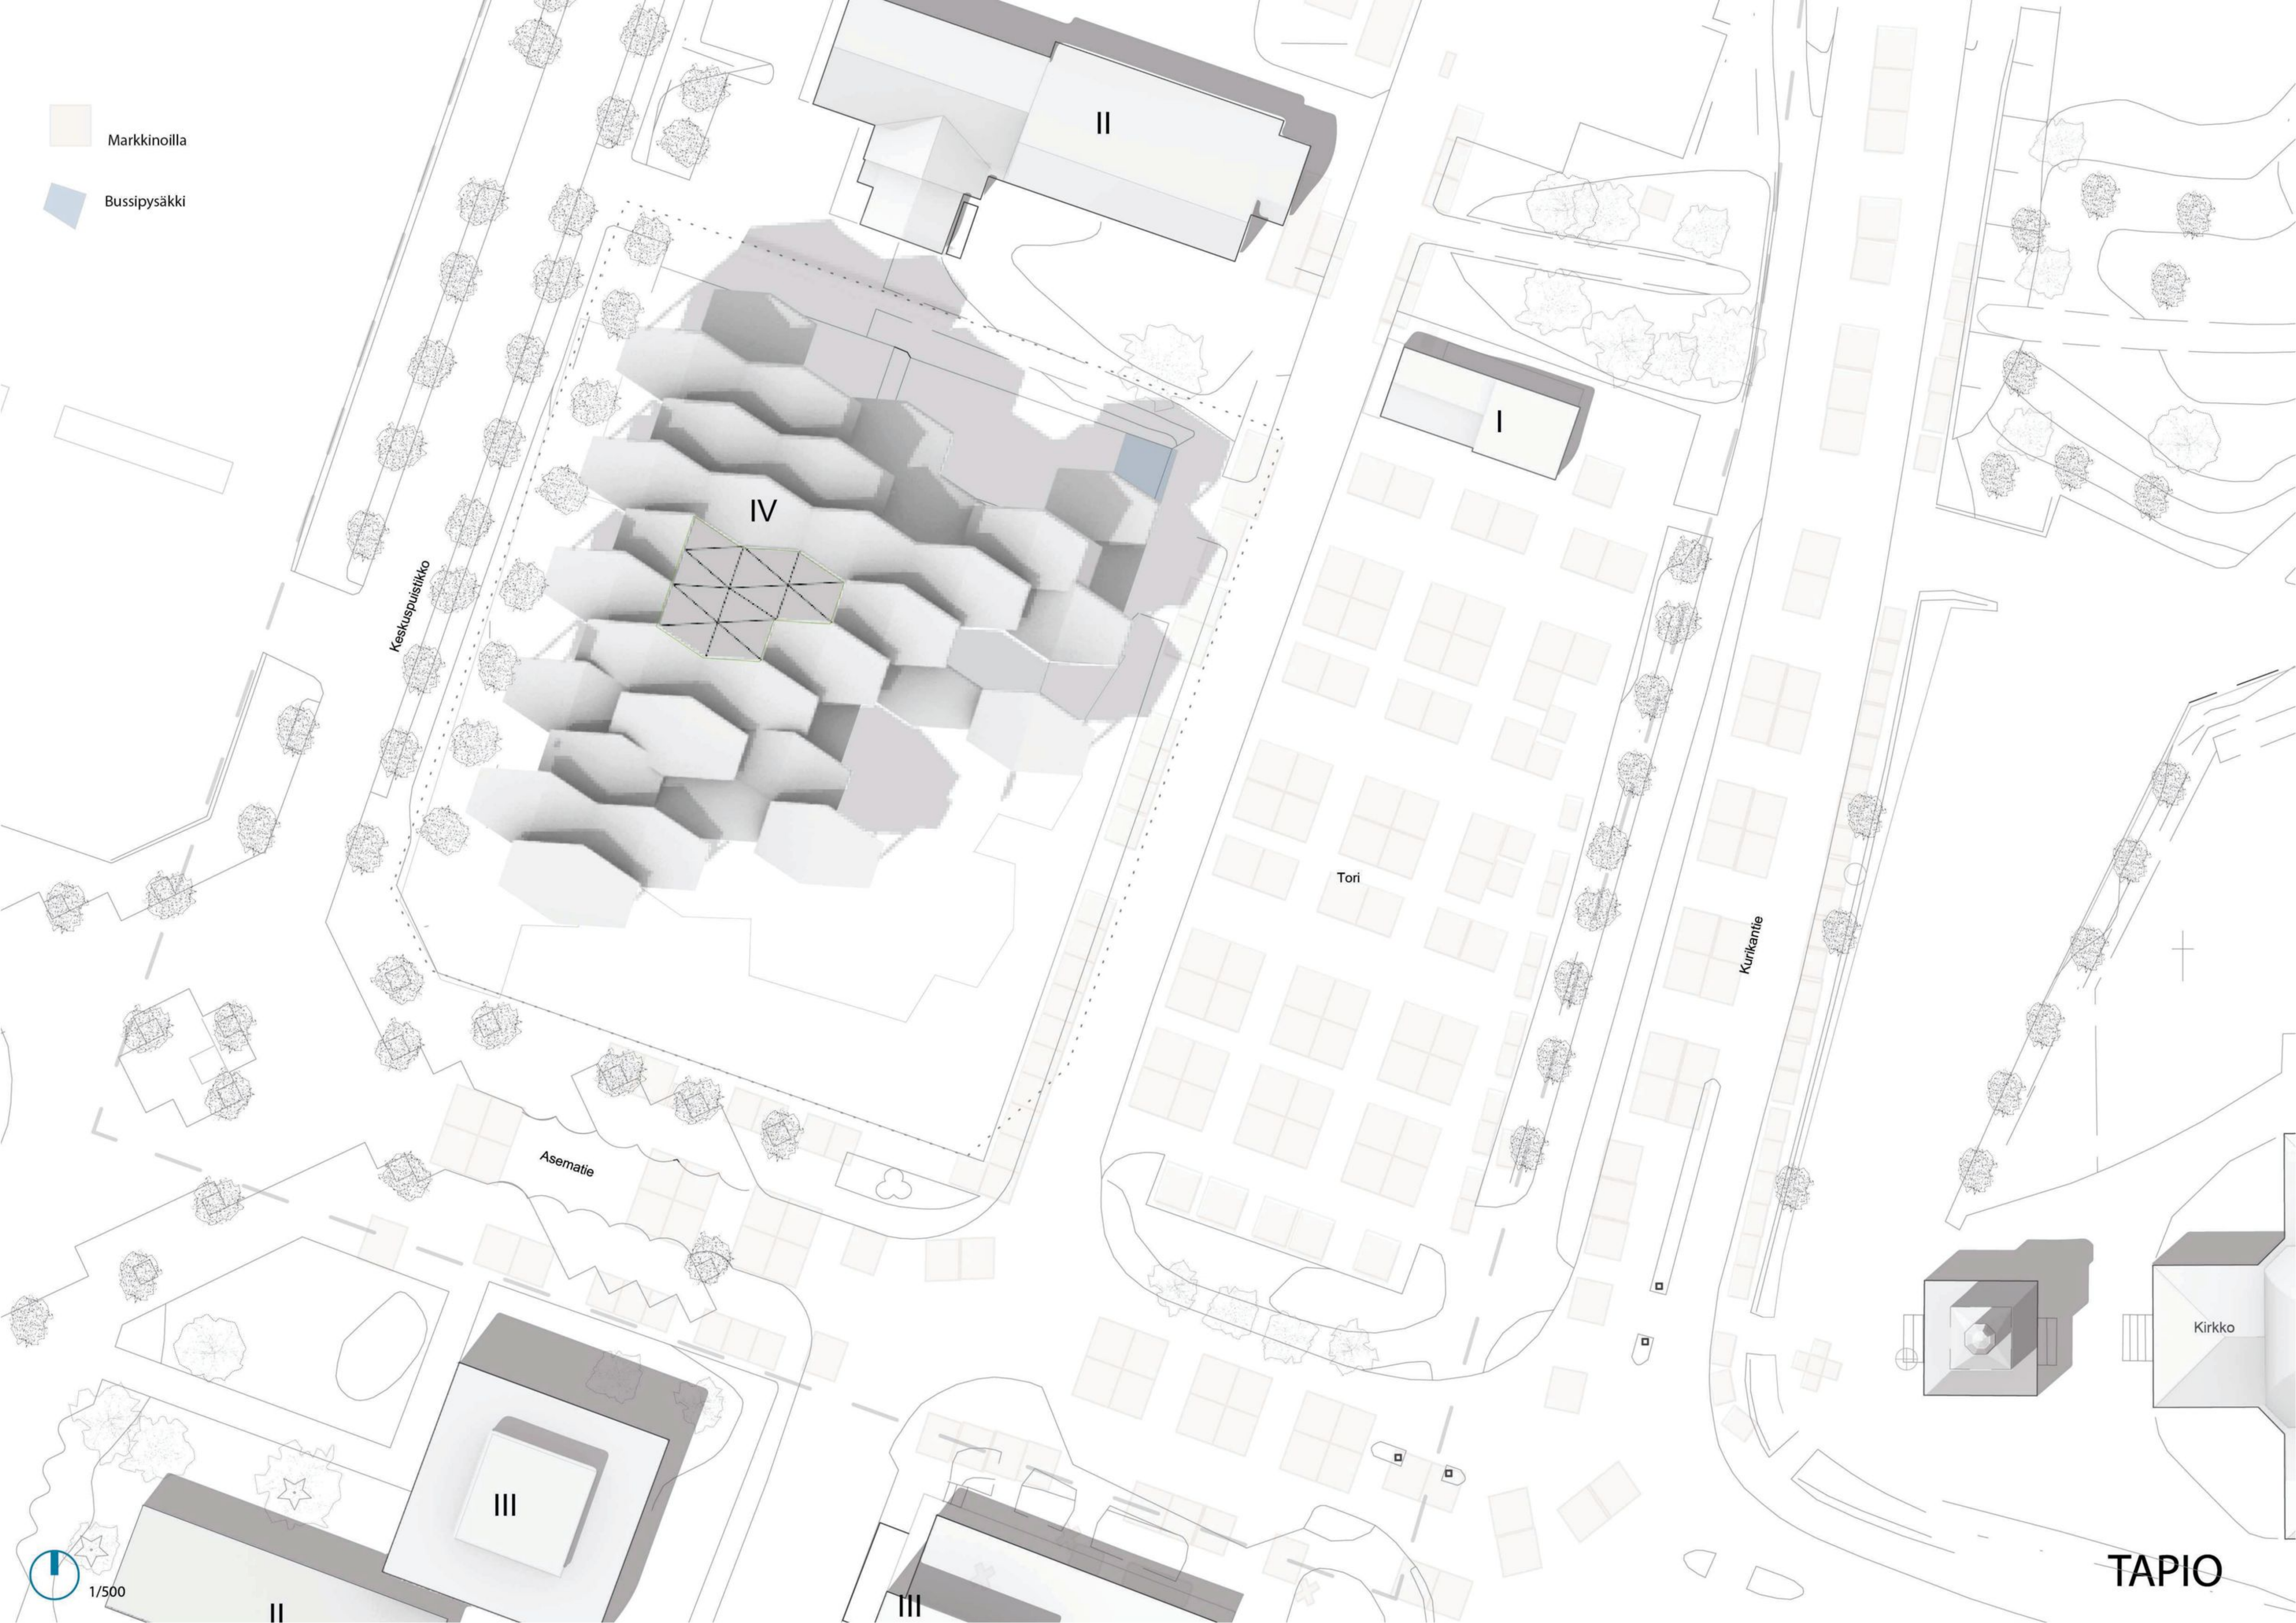

Keskuspuijstie


Asematie

Tori

Kurkantie

Kirkko




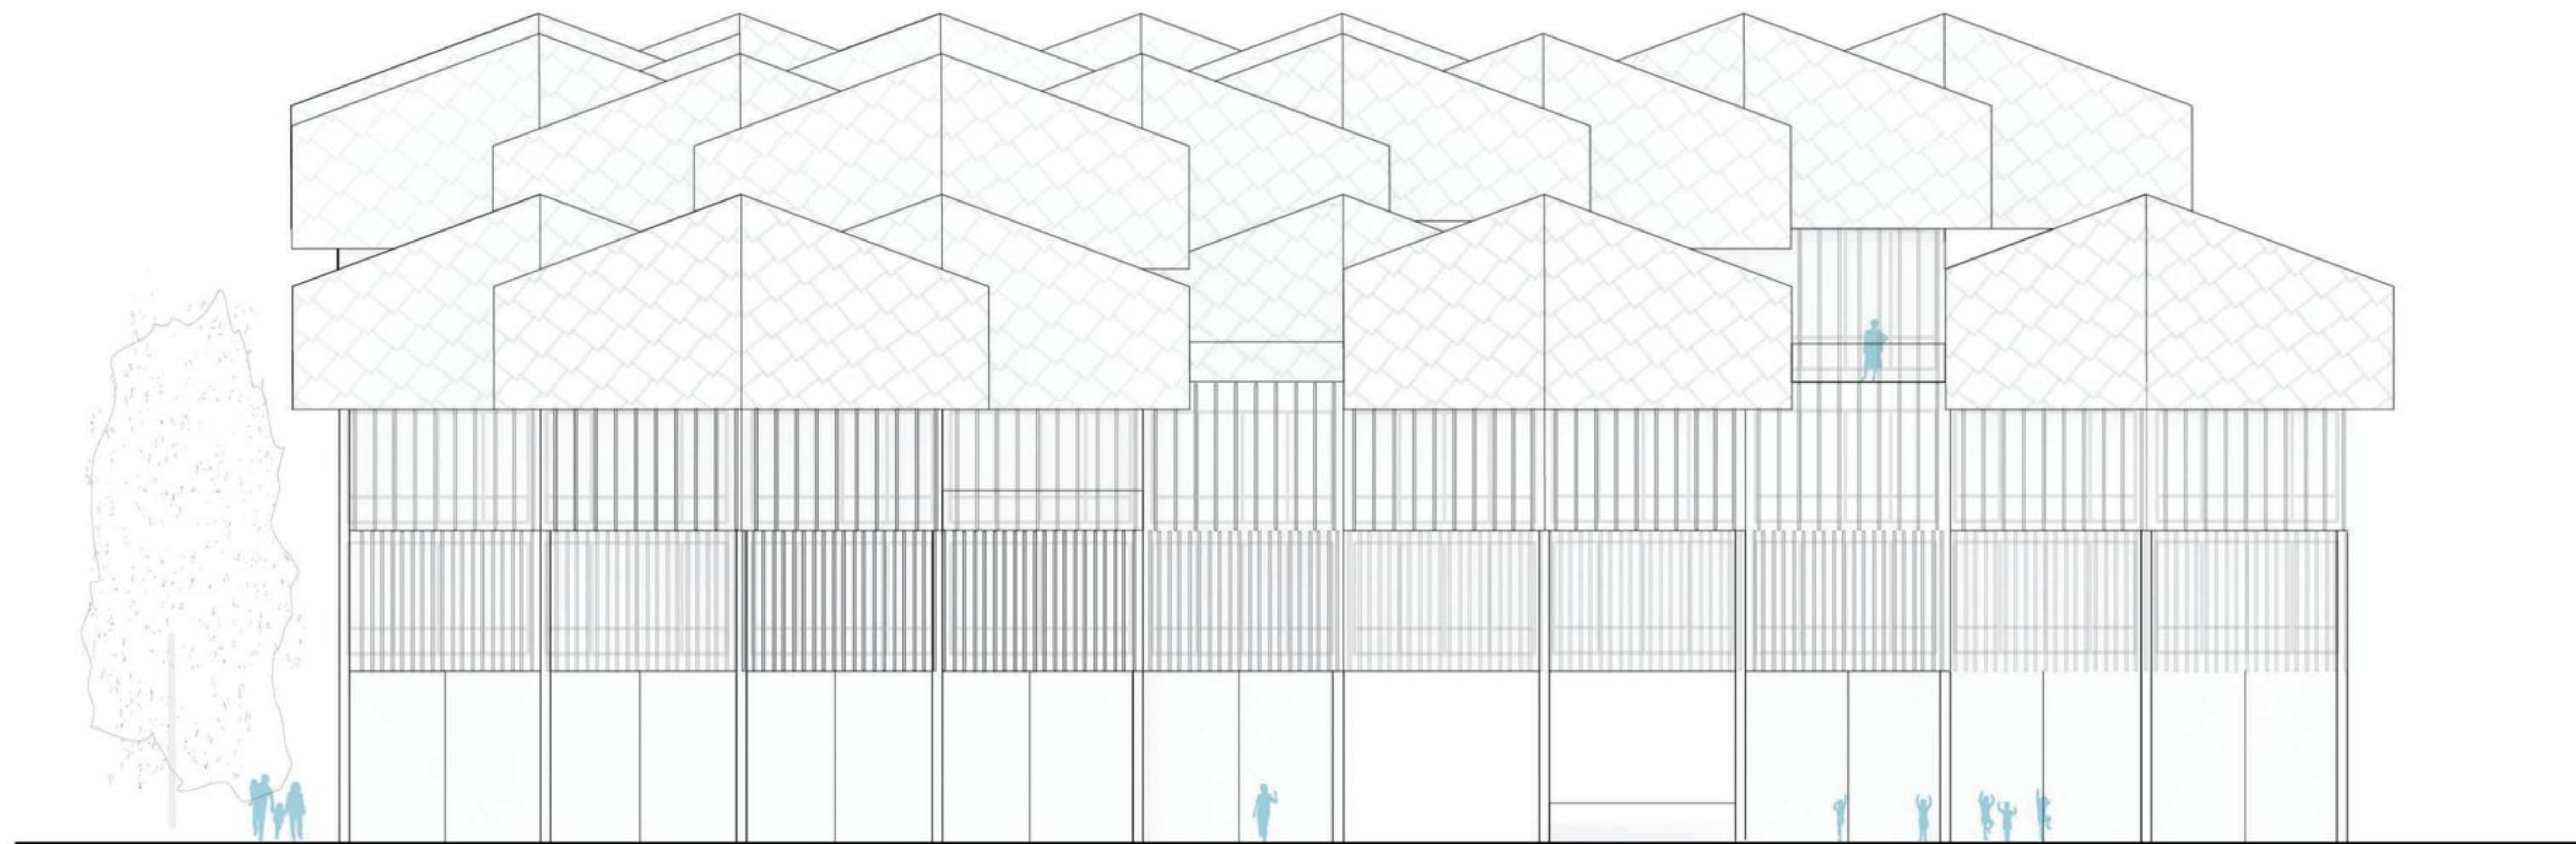



Julkisivu lounaiseen






Julkisivu koilliseen

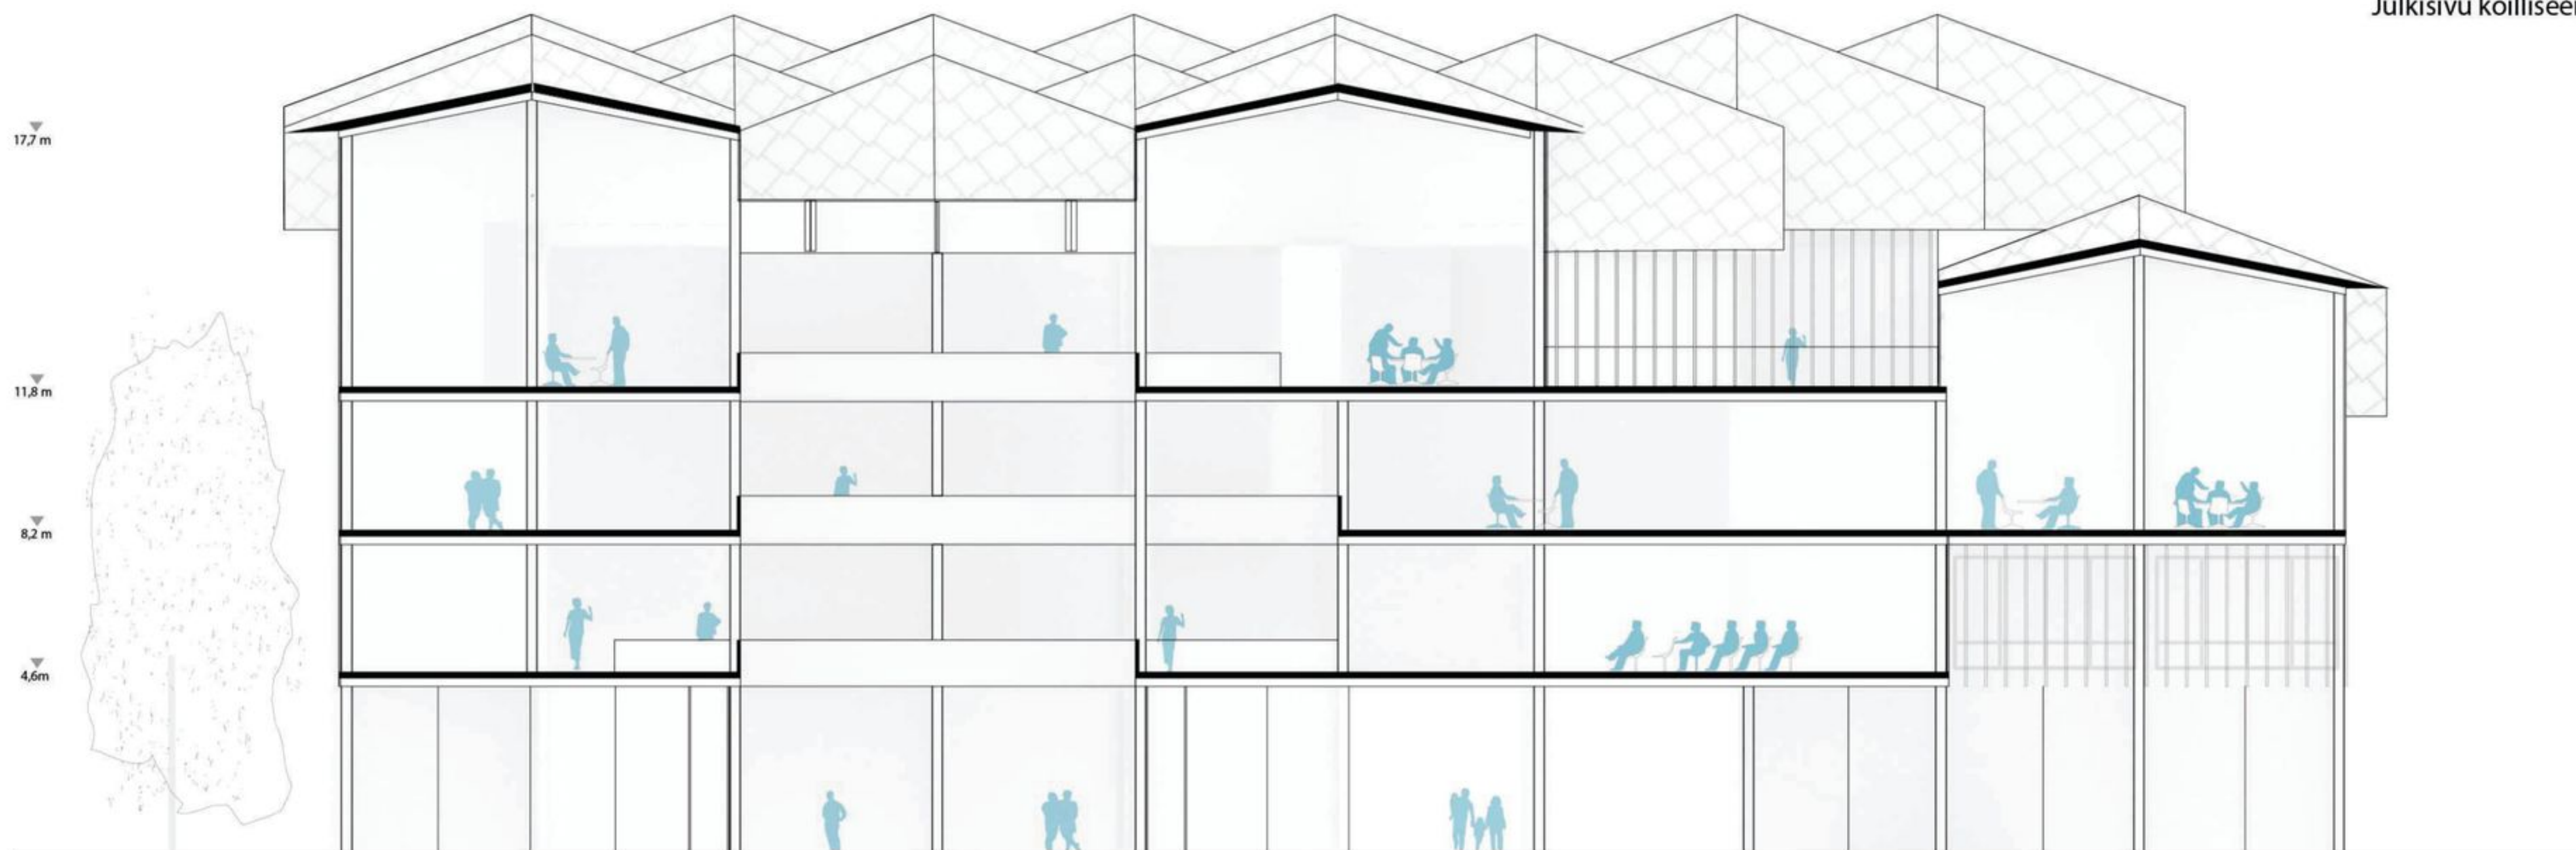


Leikkaus B-B

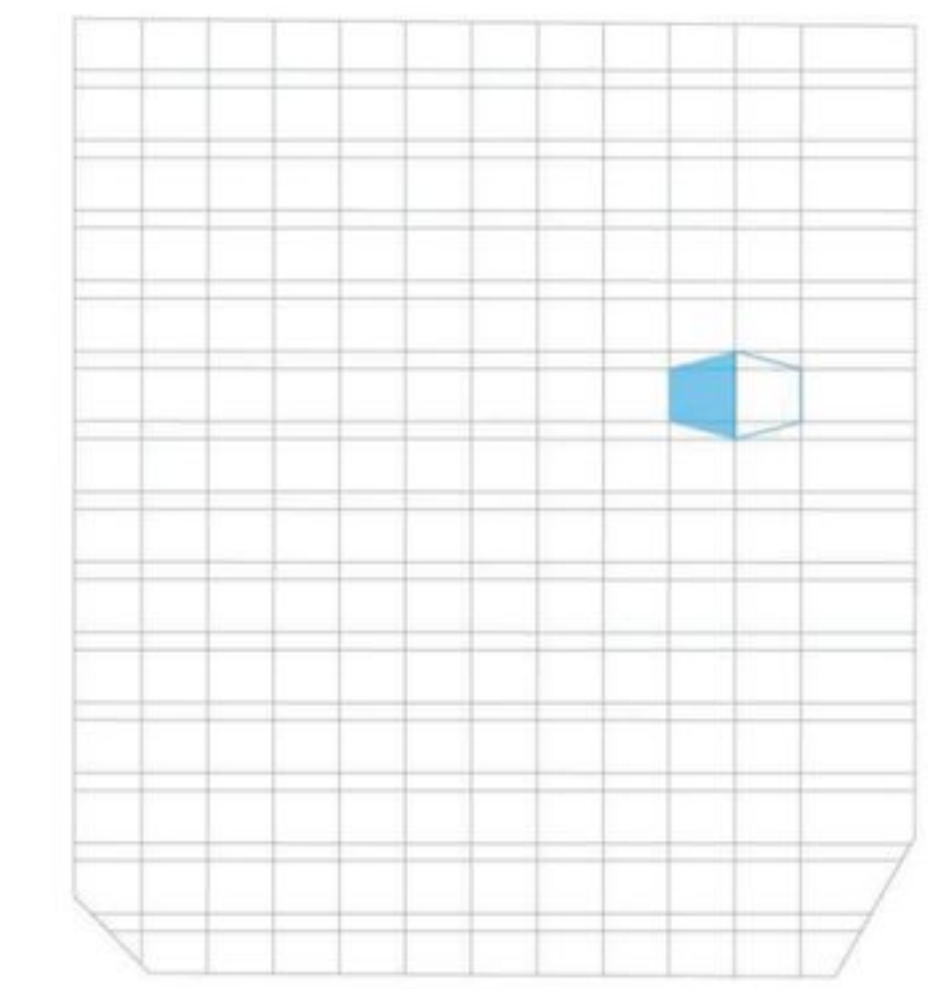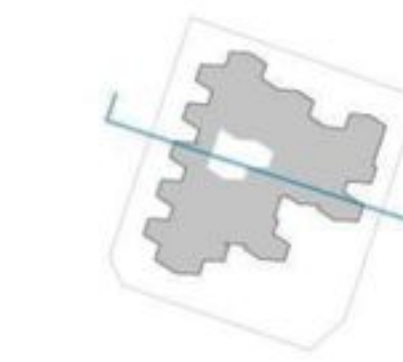


Moduuli

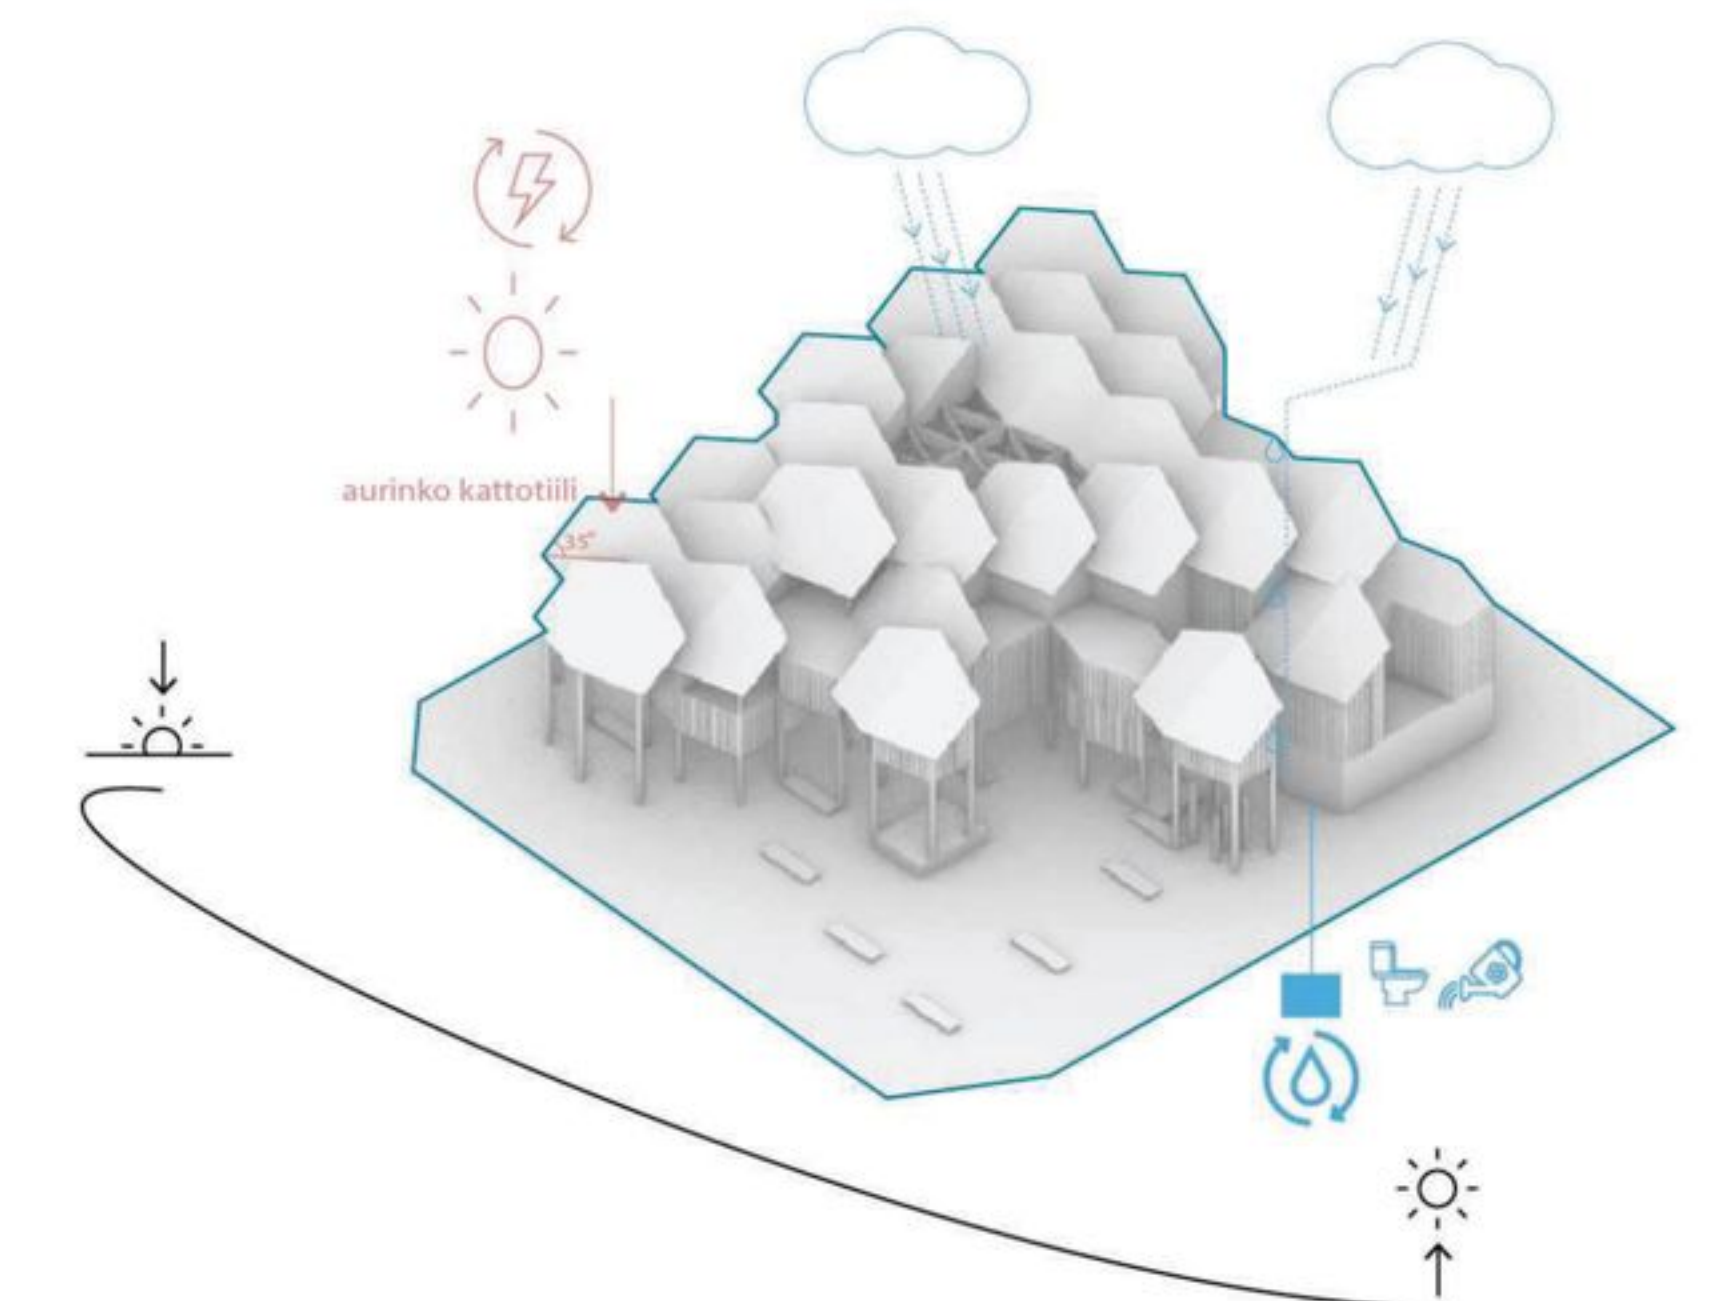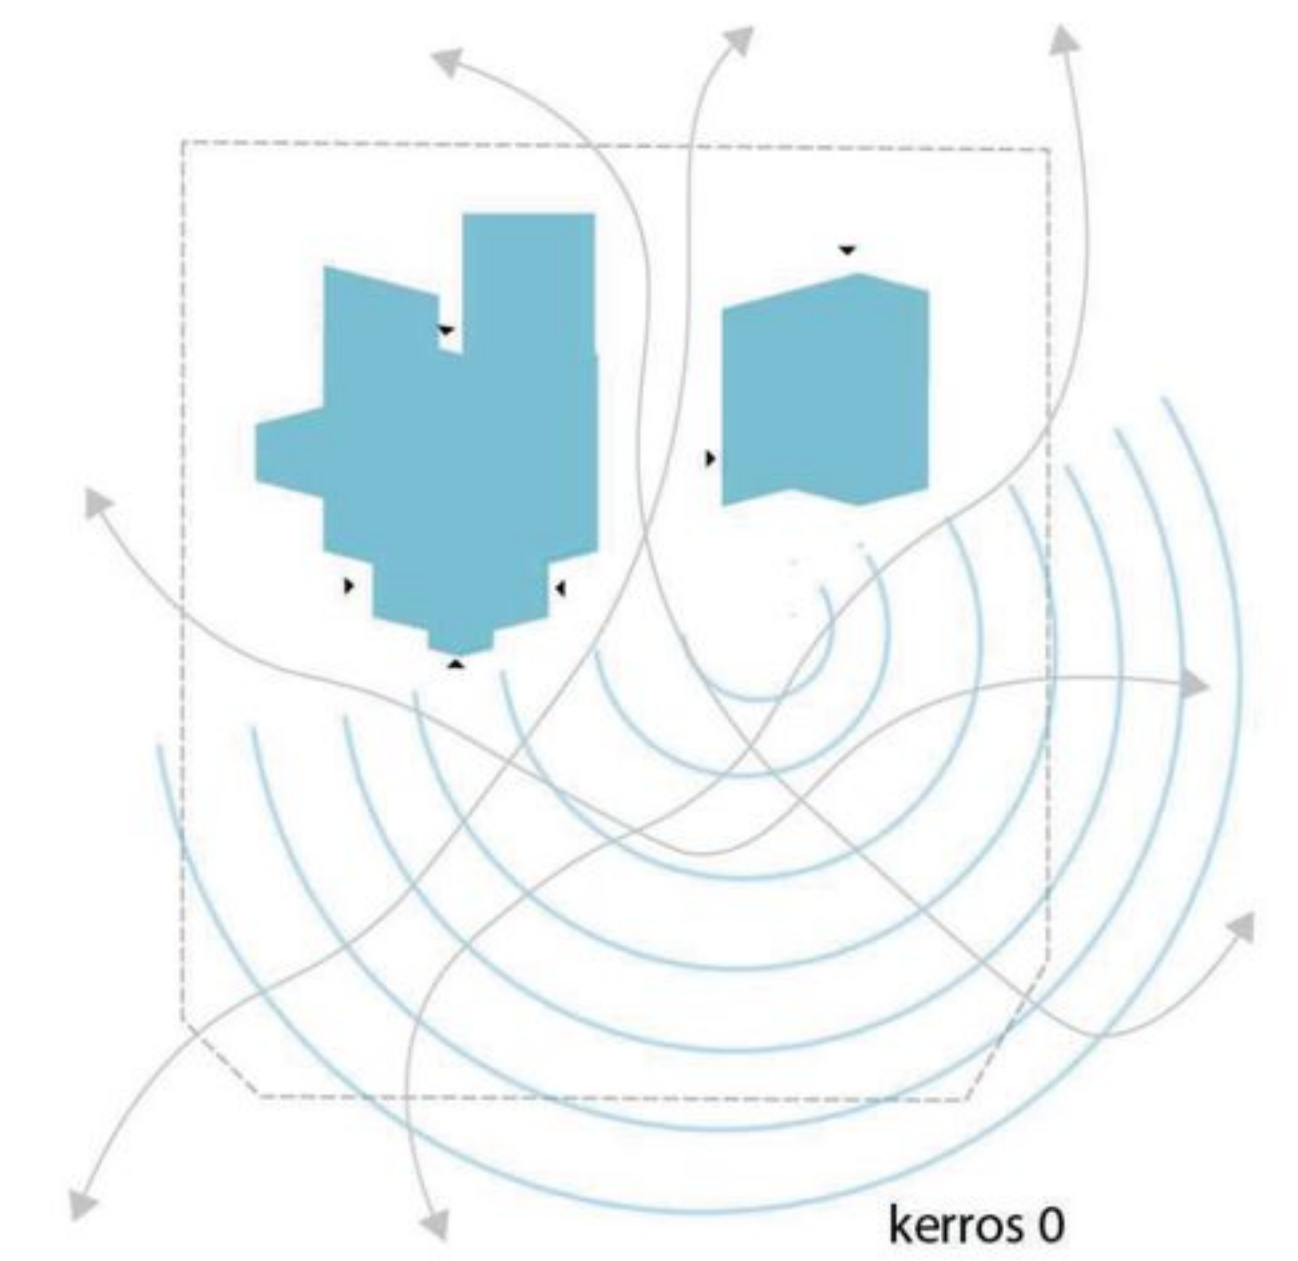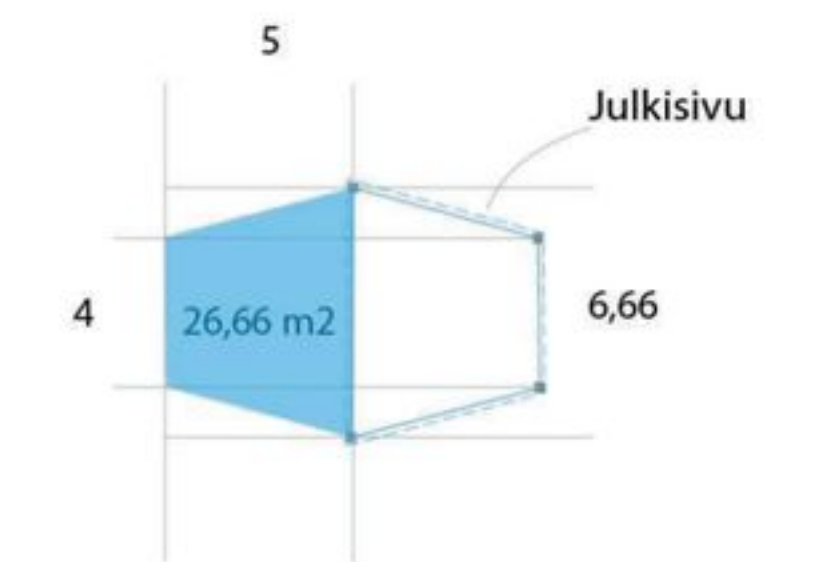




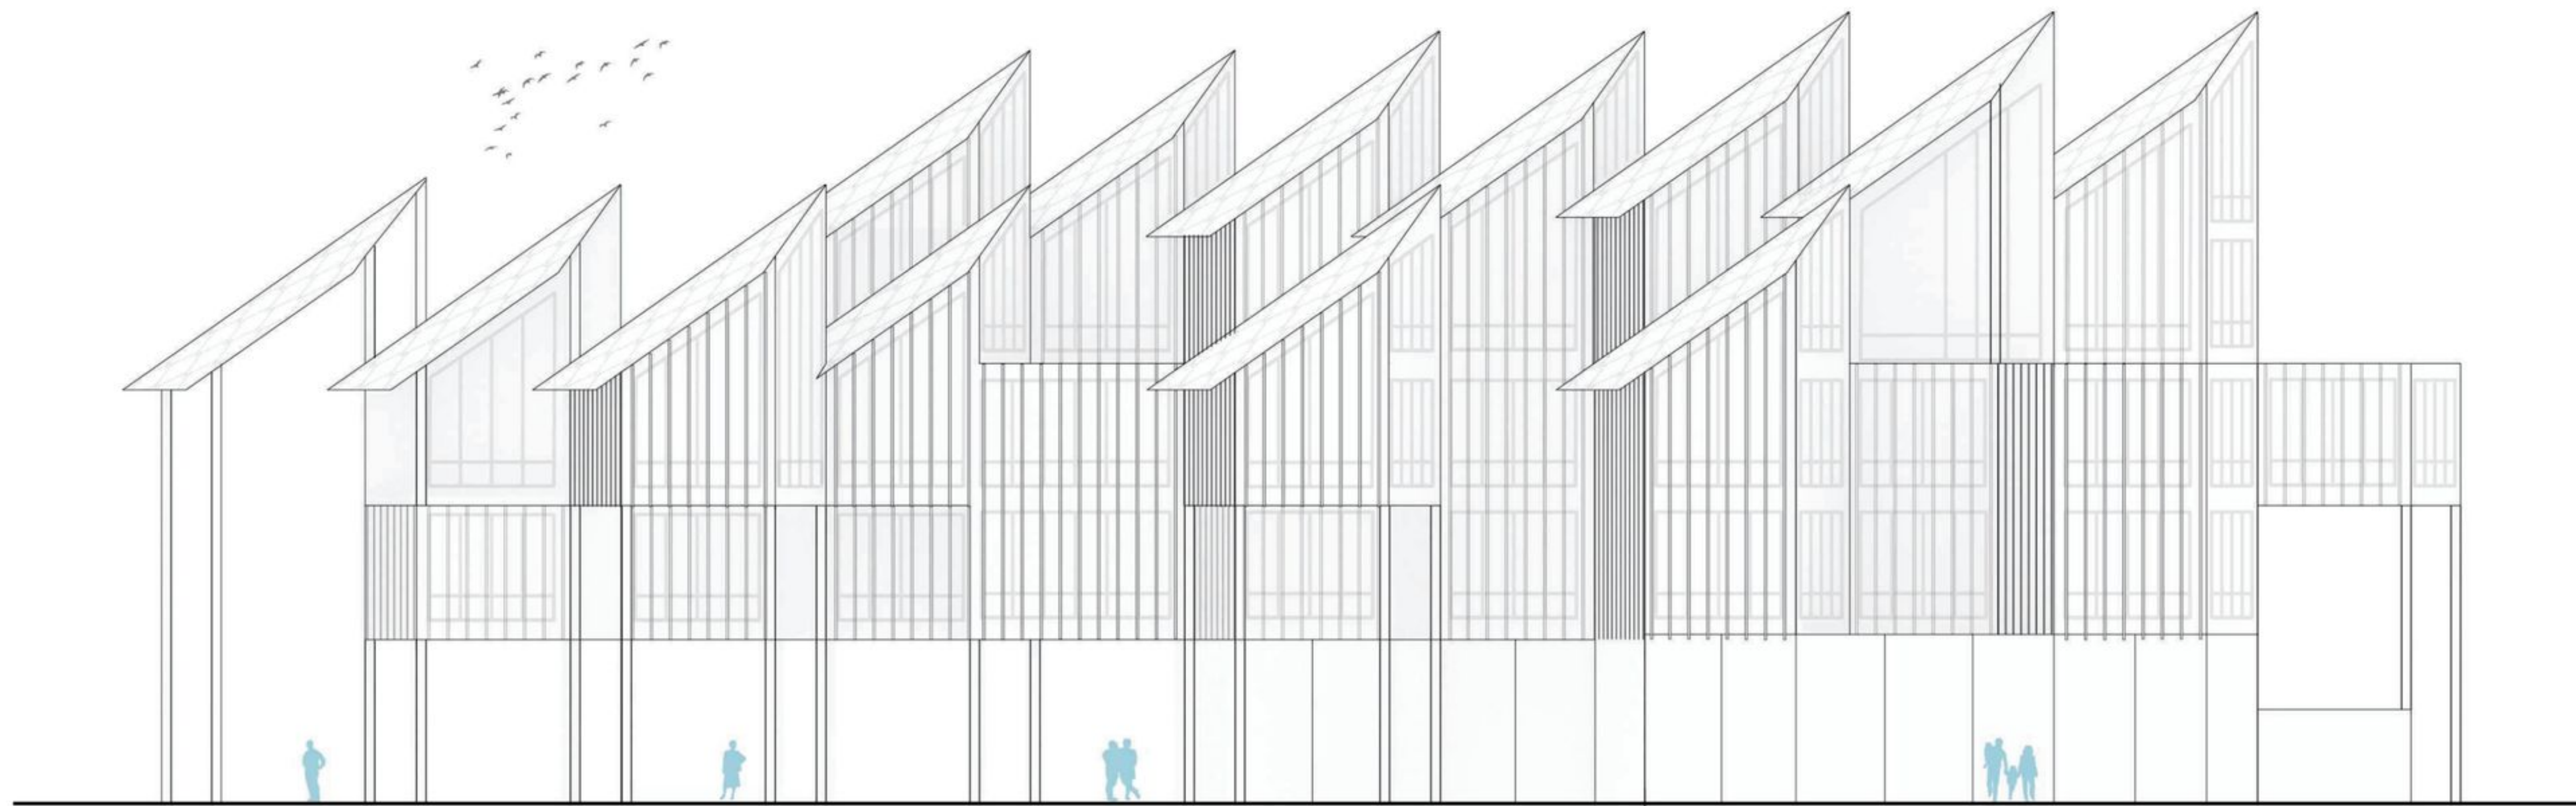

Julkisivu kaakkoon

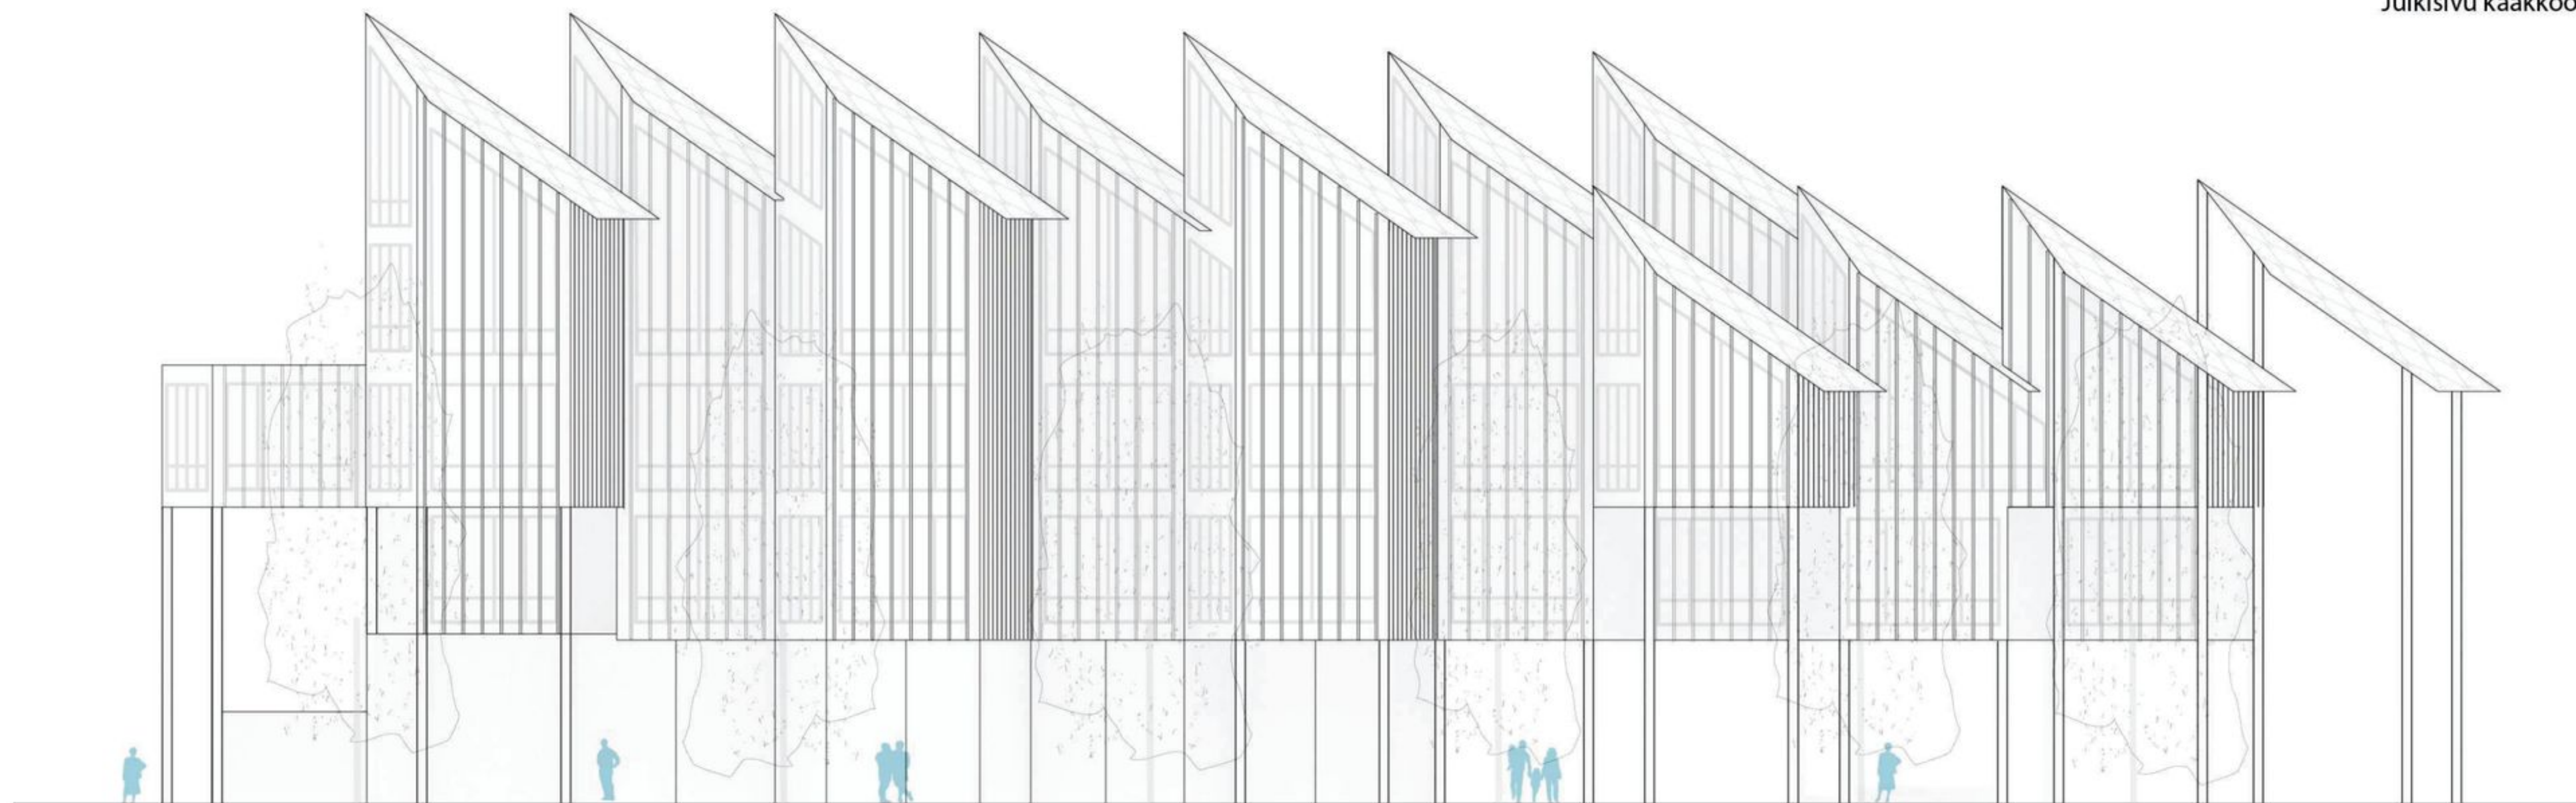




Julkisivu luoteeseen

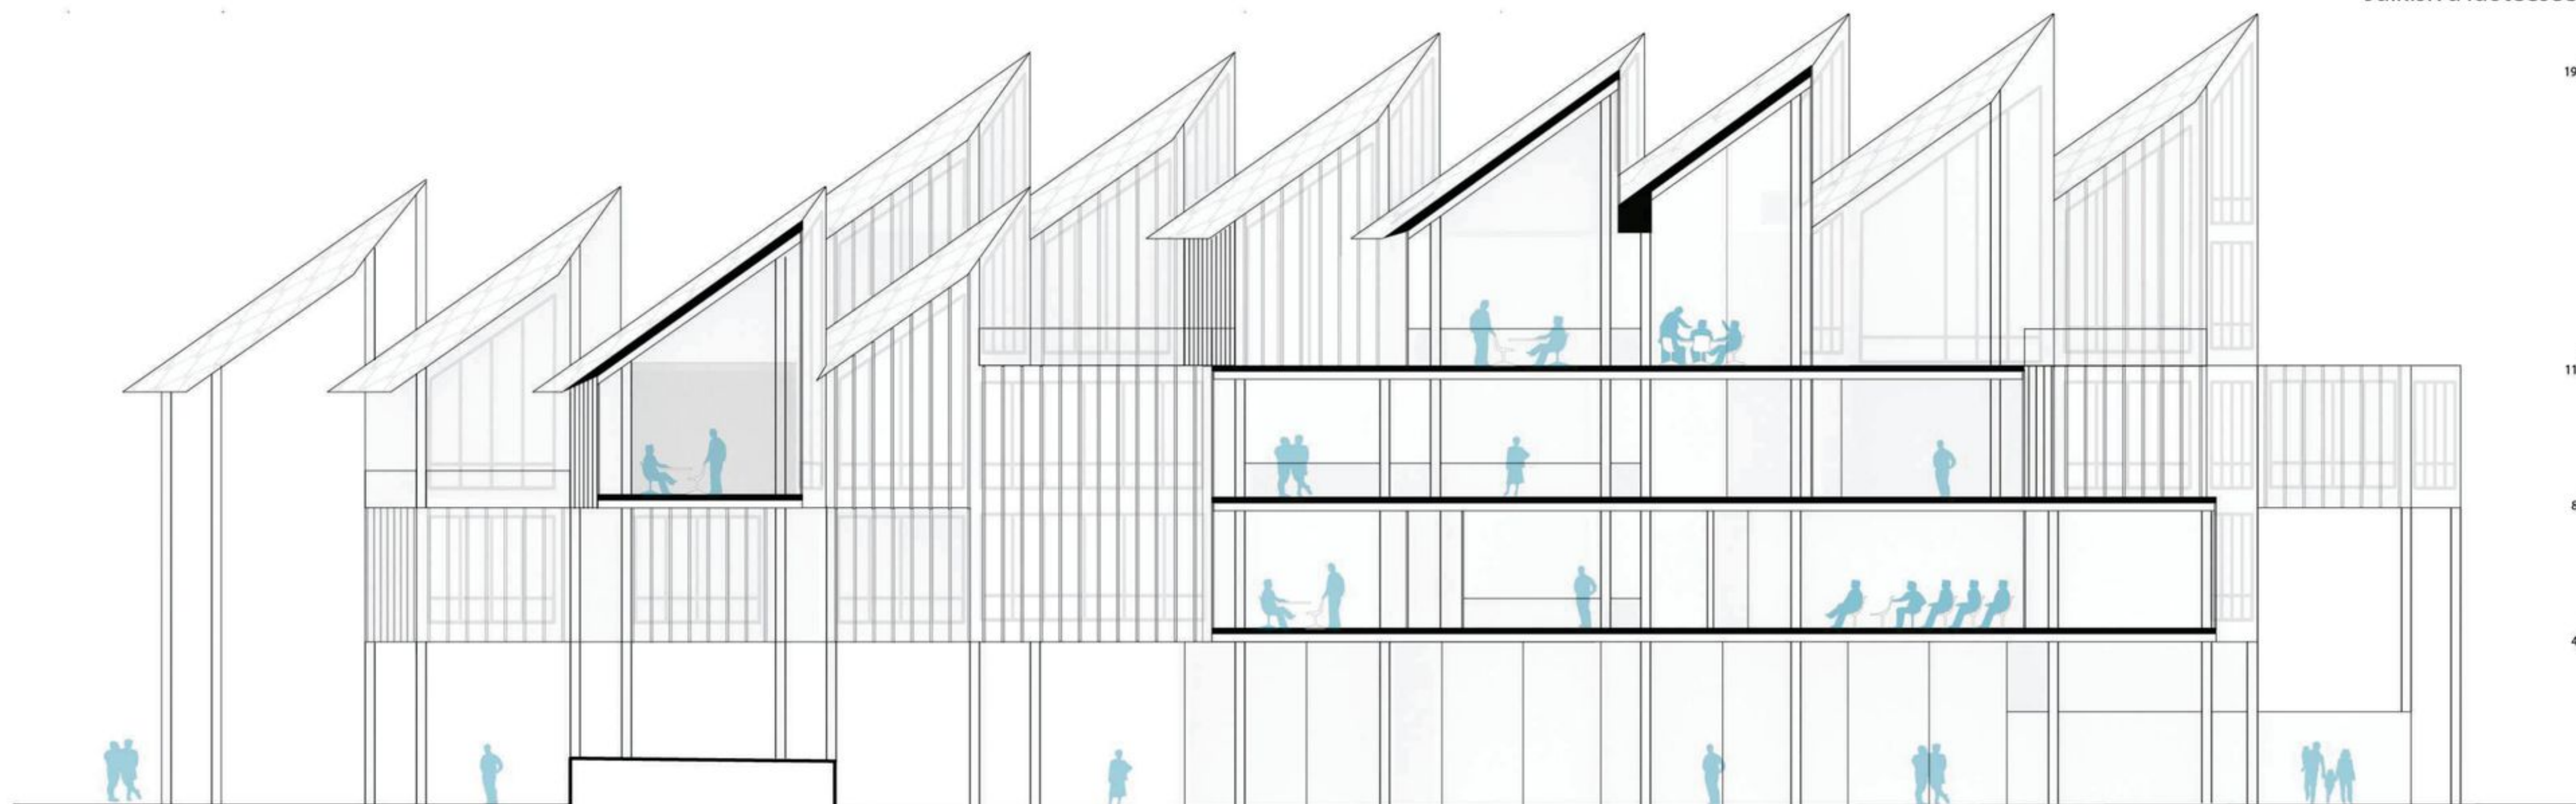

Leikkaus A-A





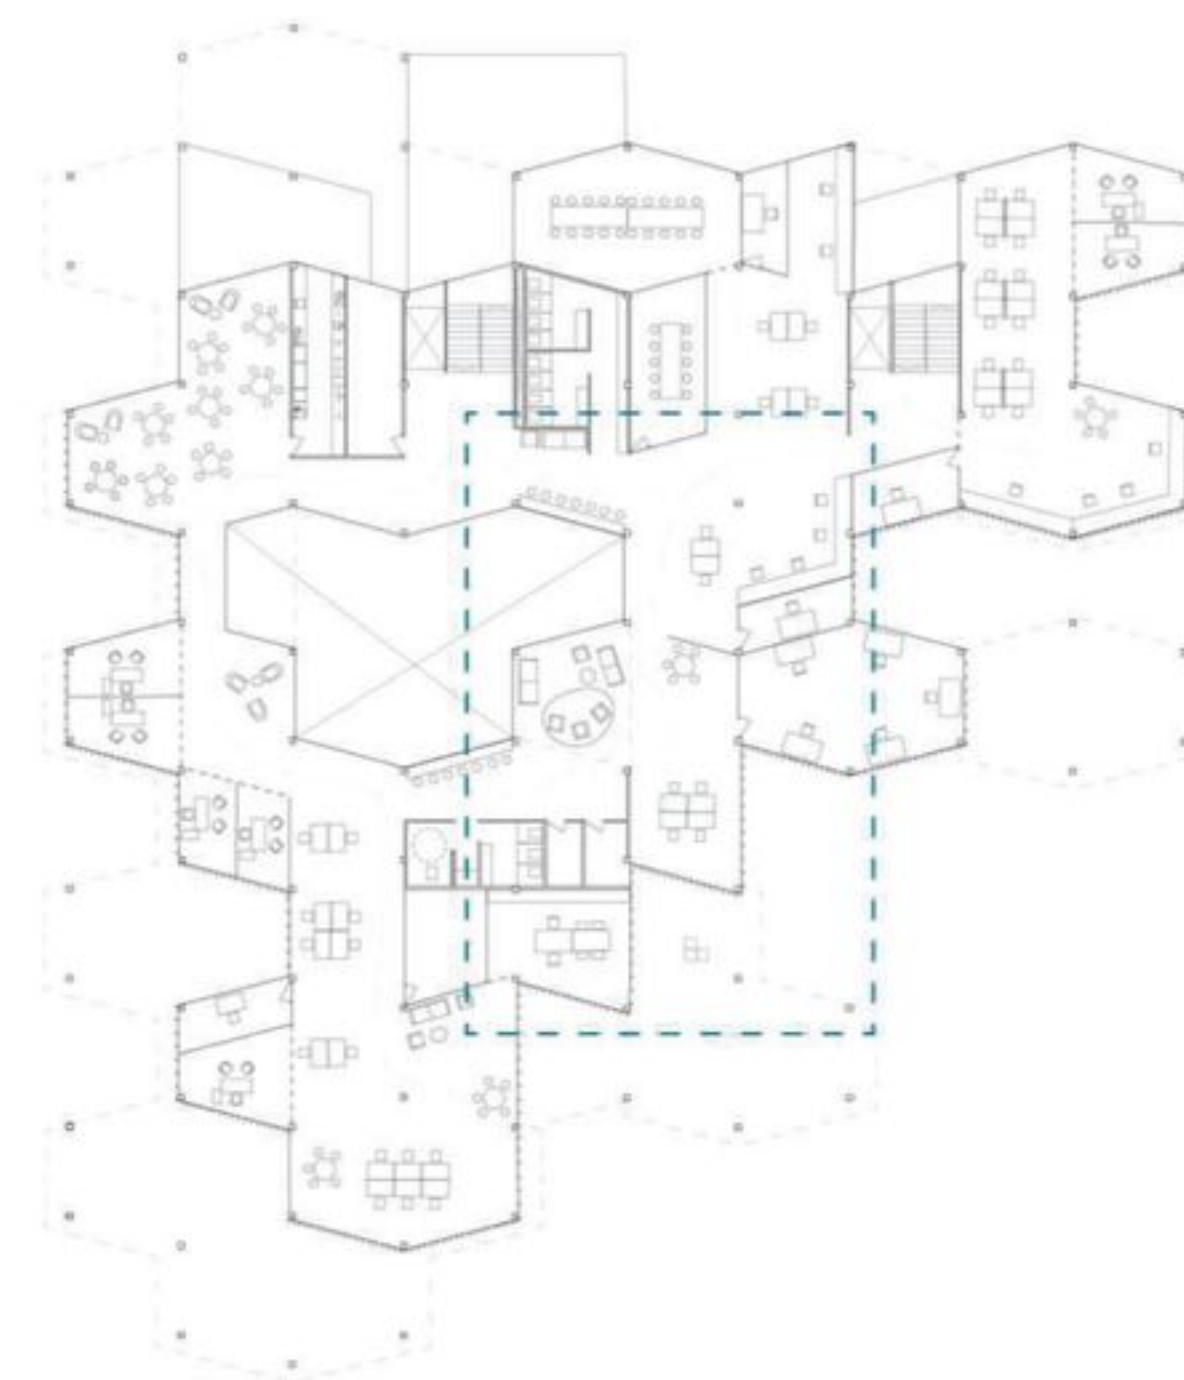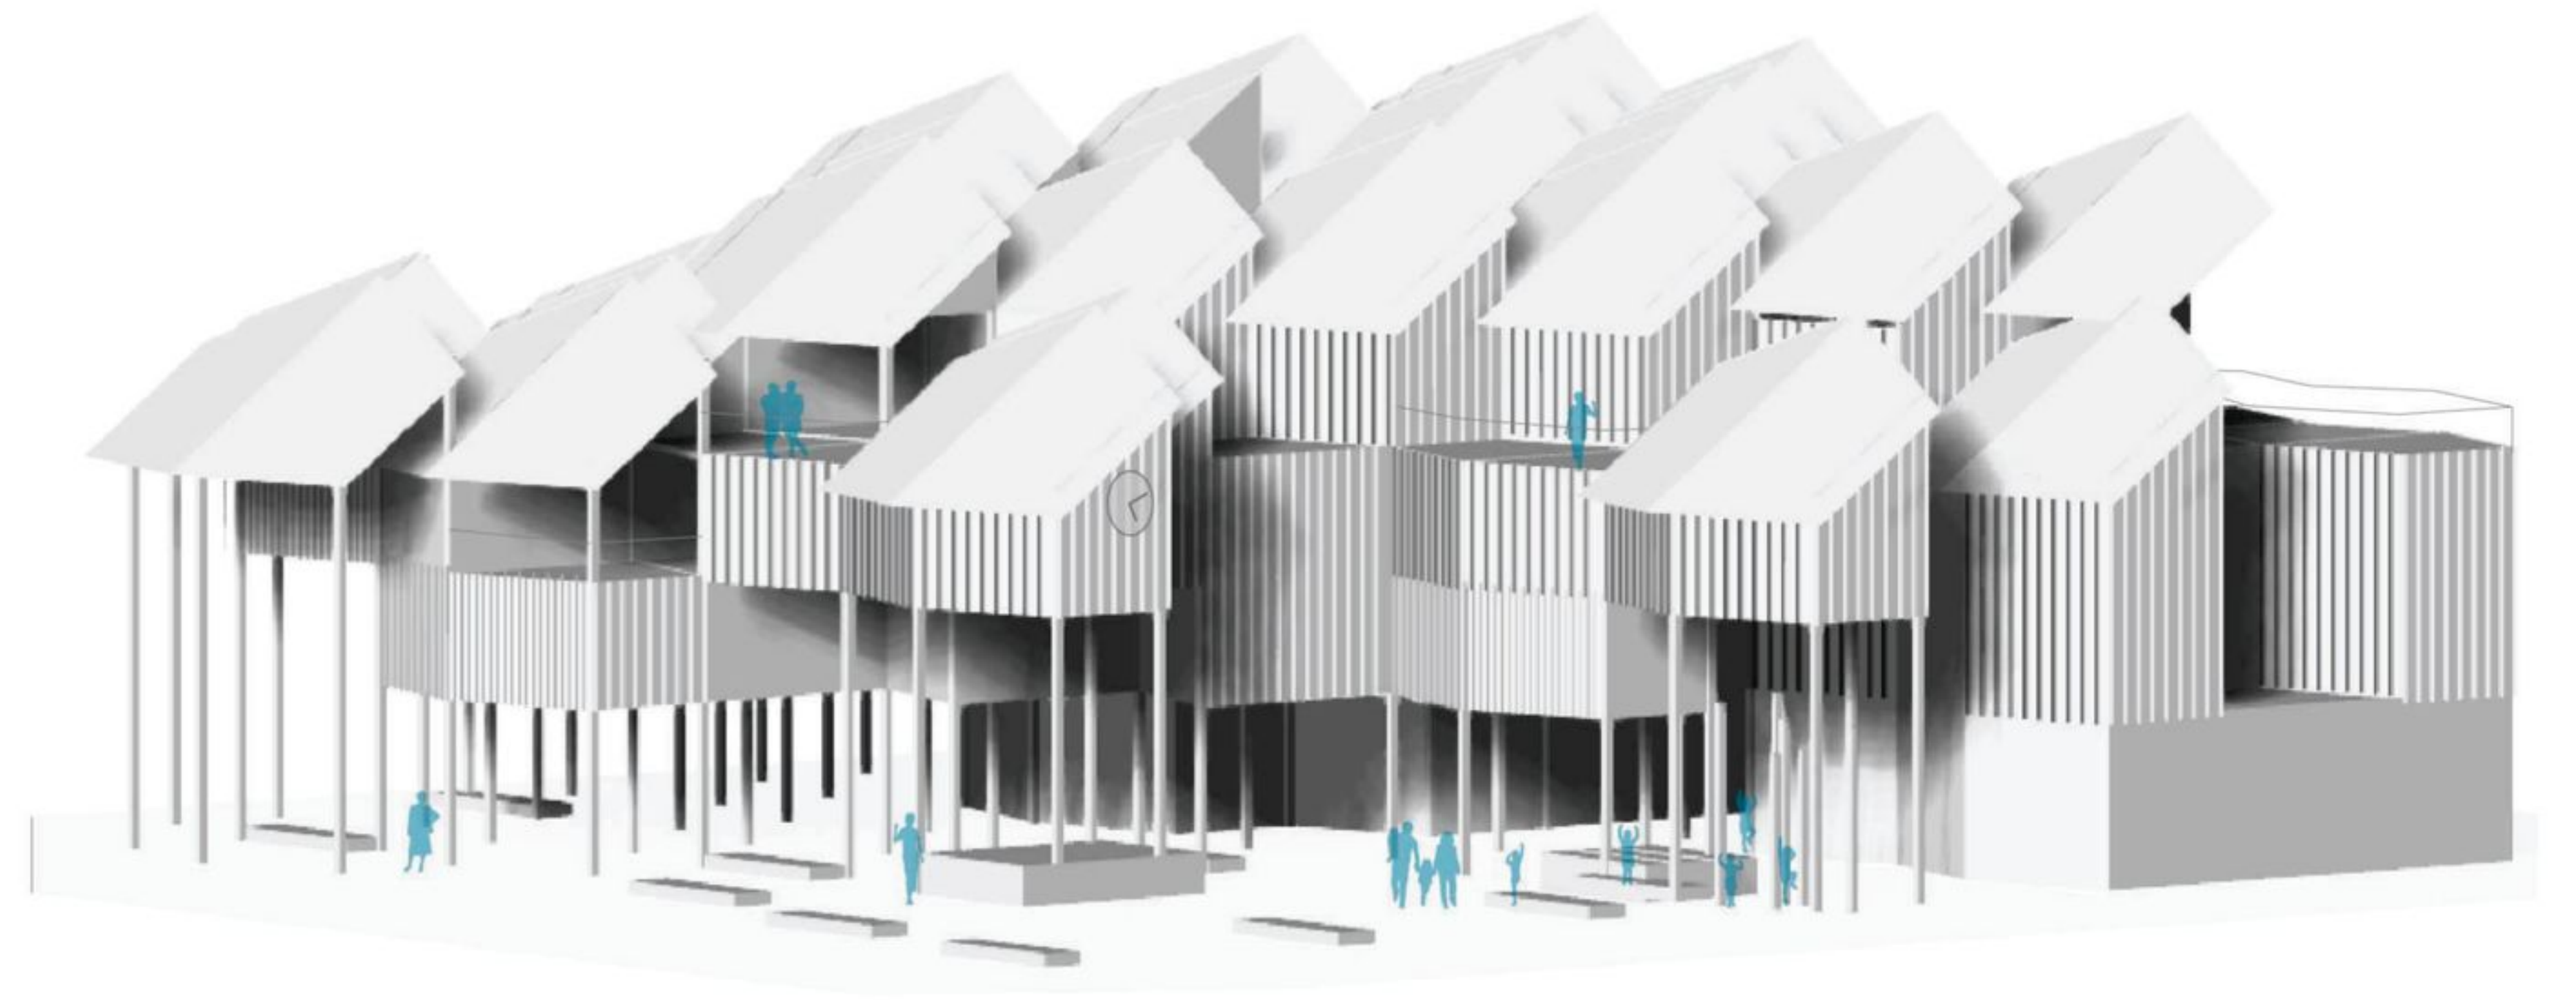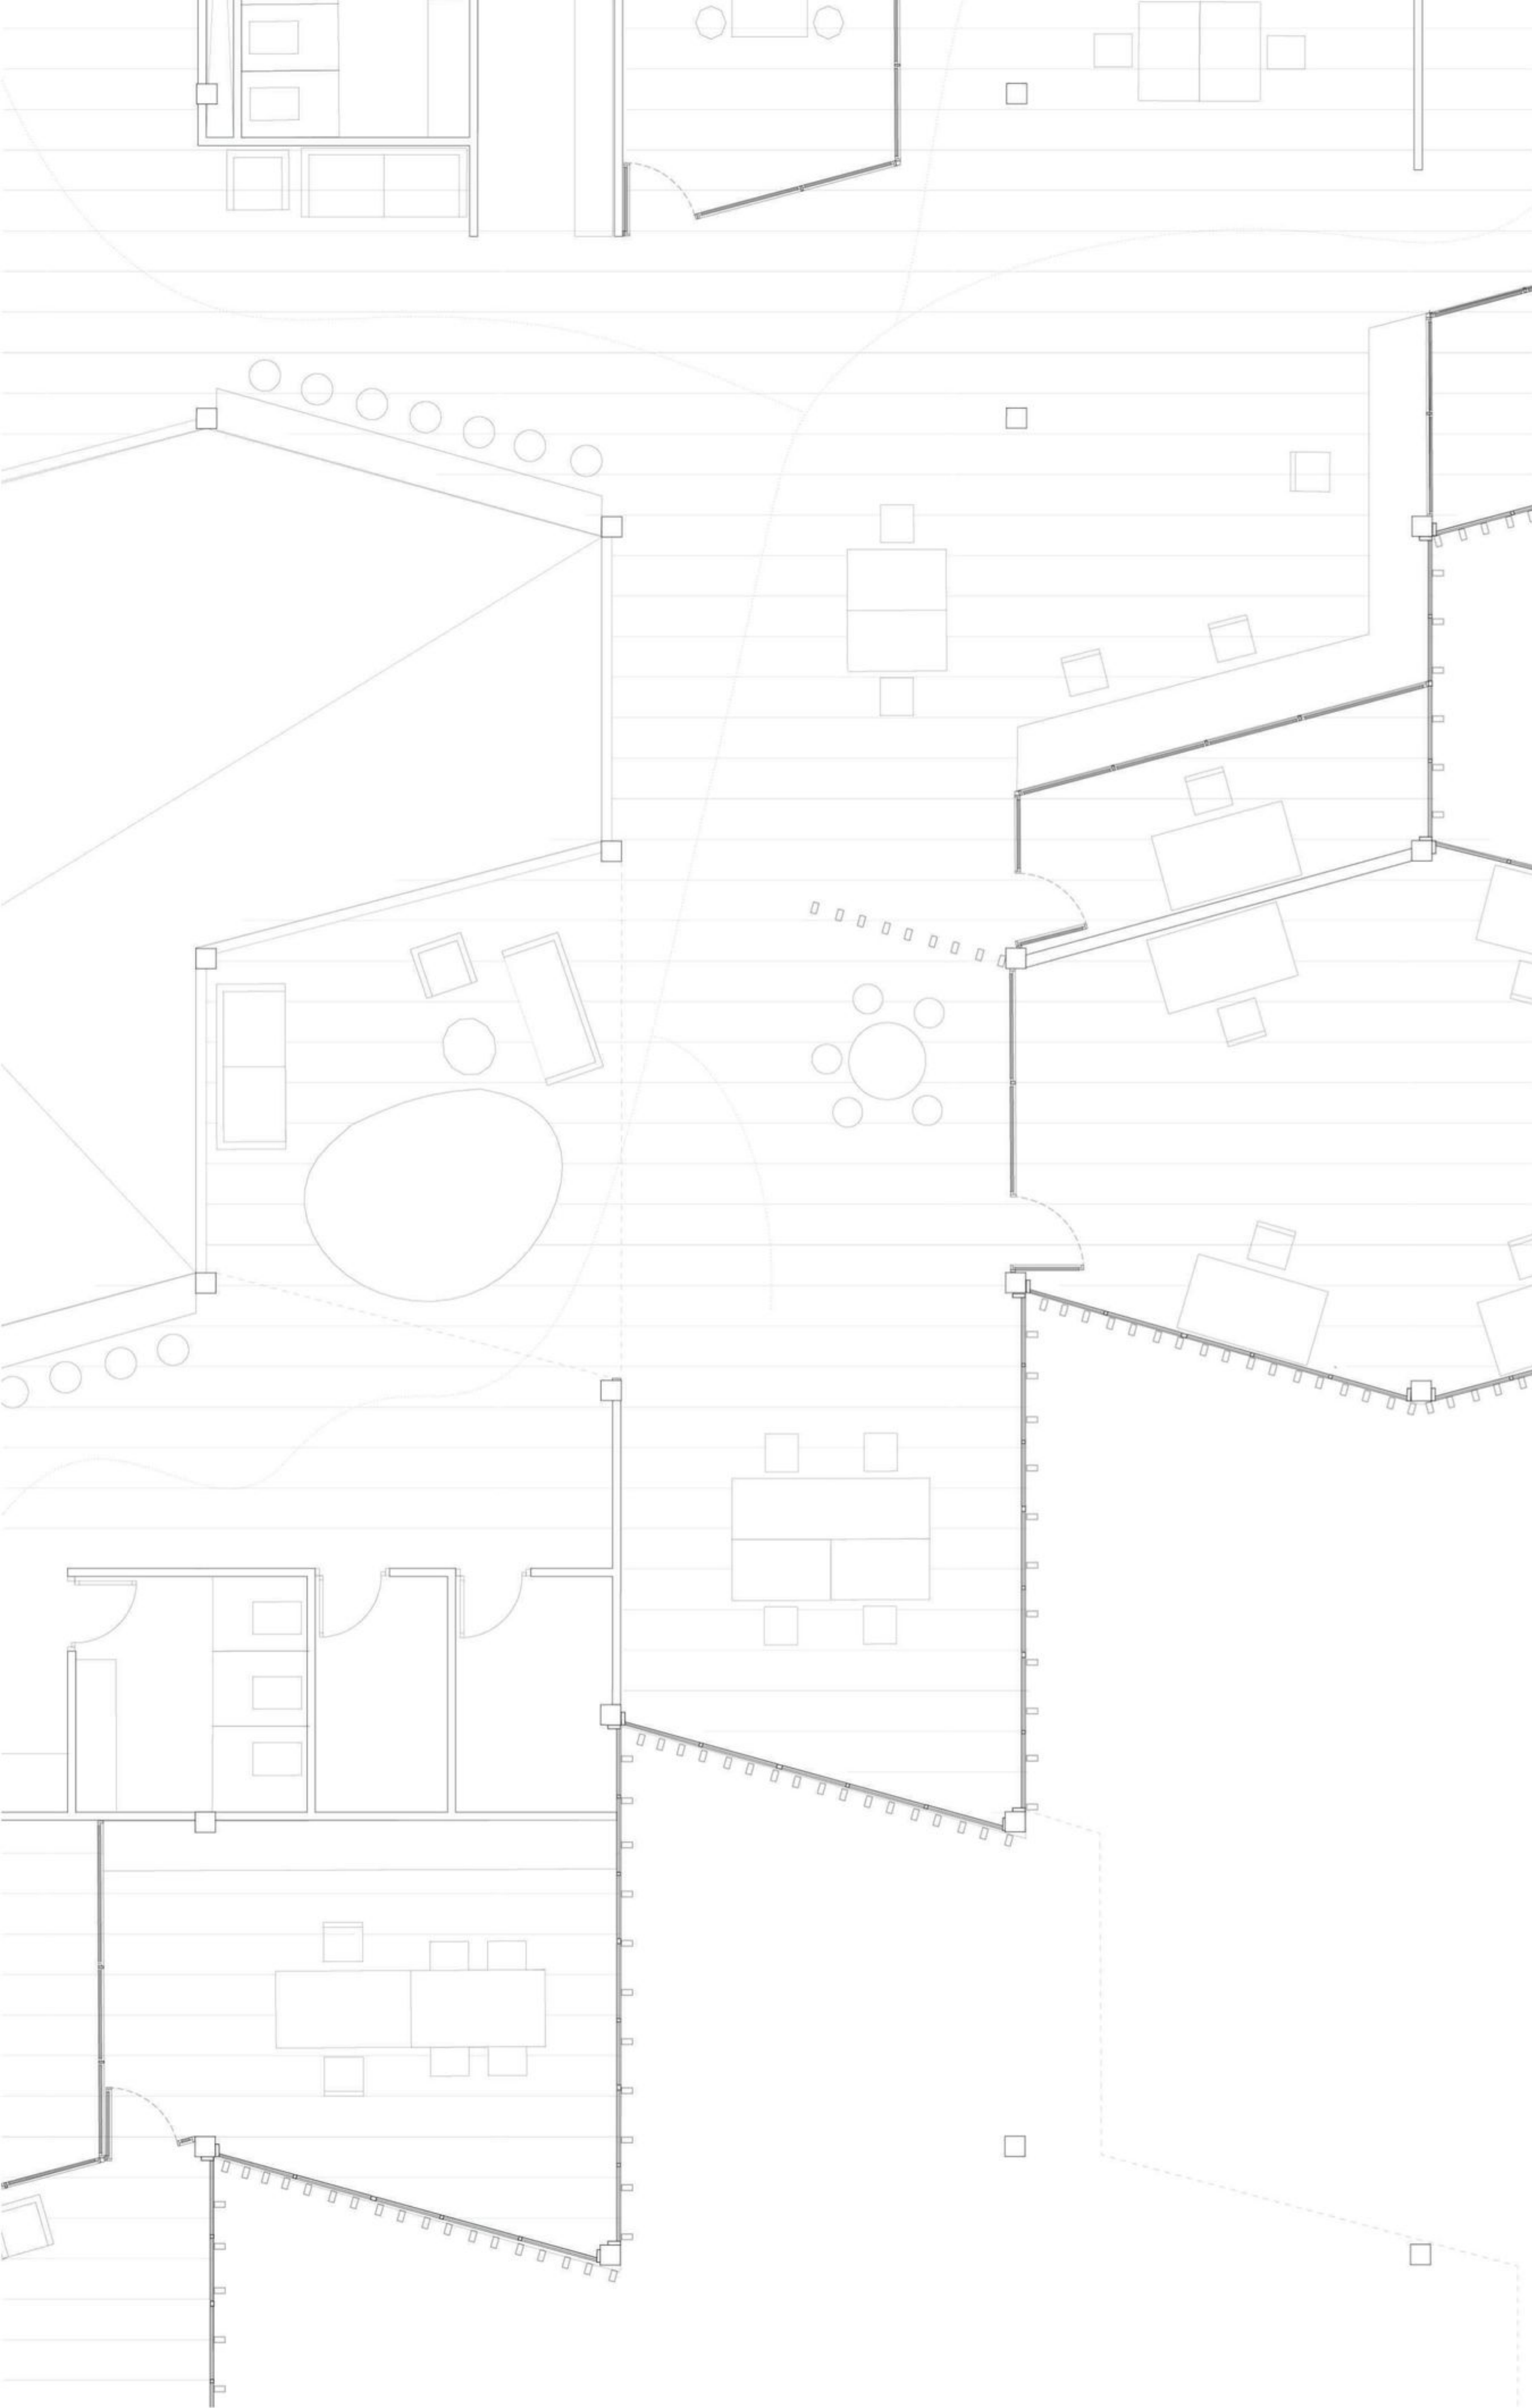

kerros 1

